


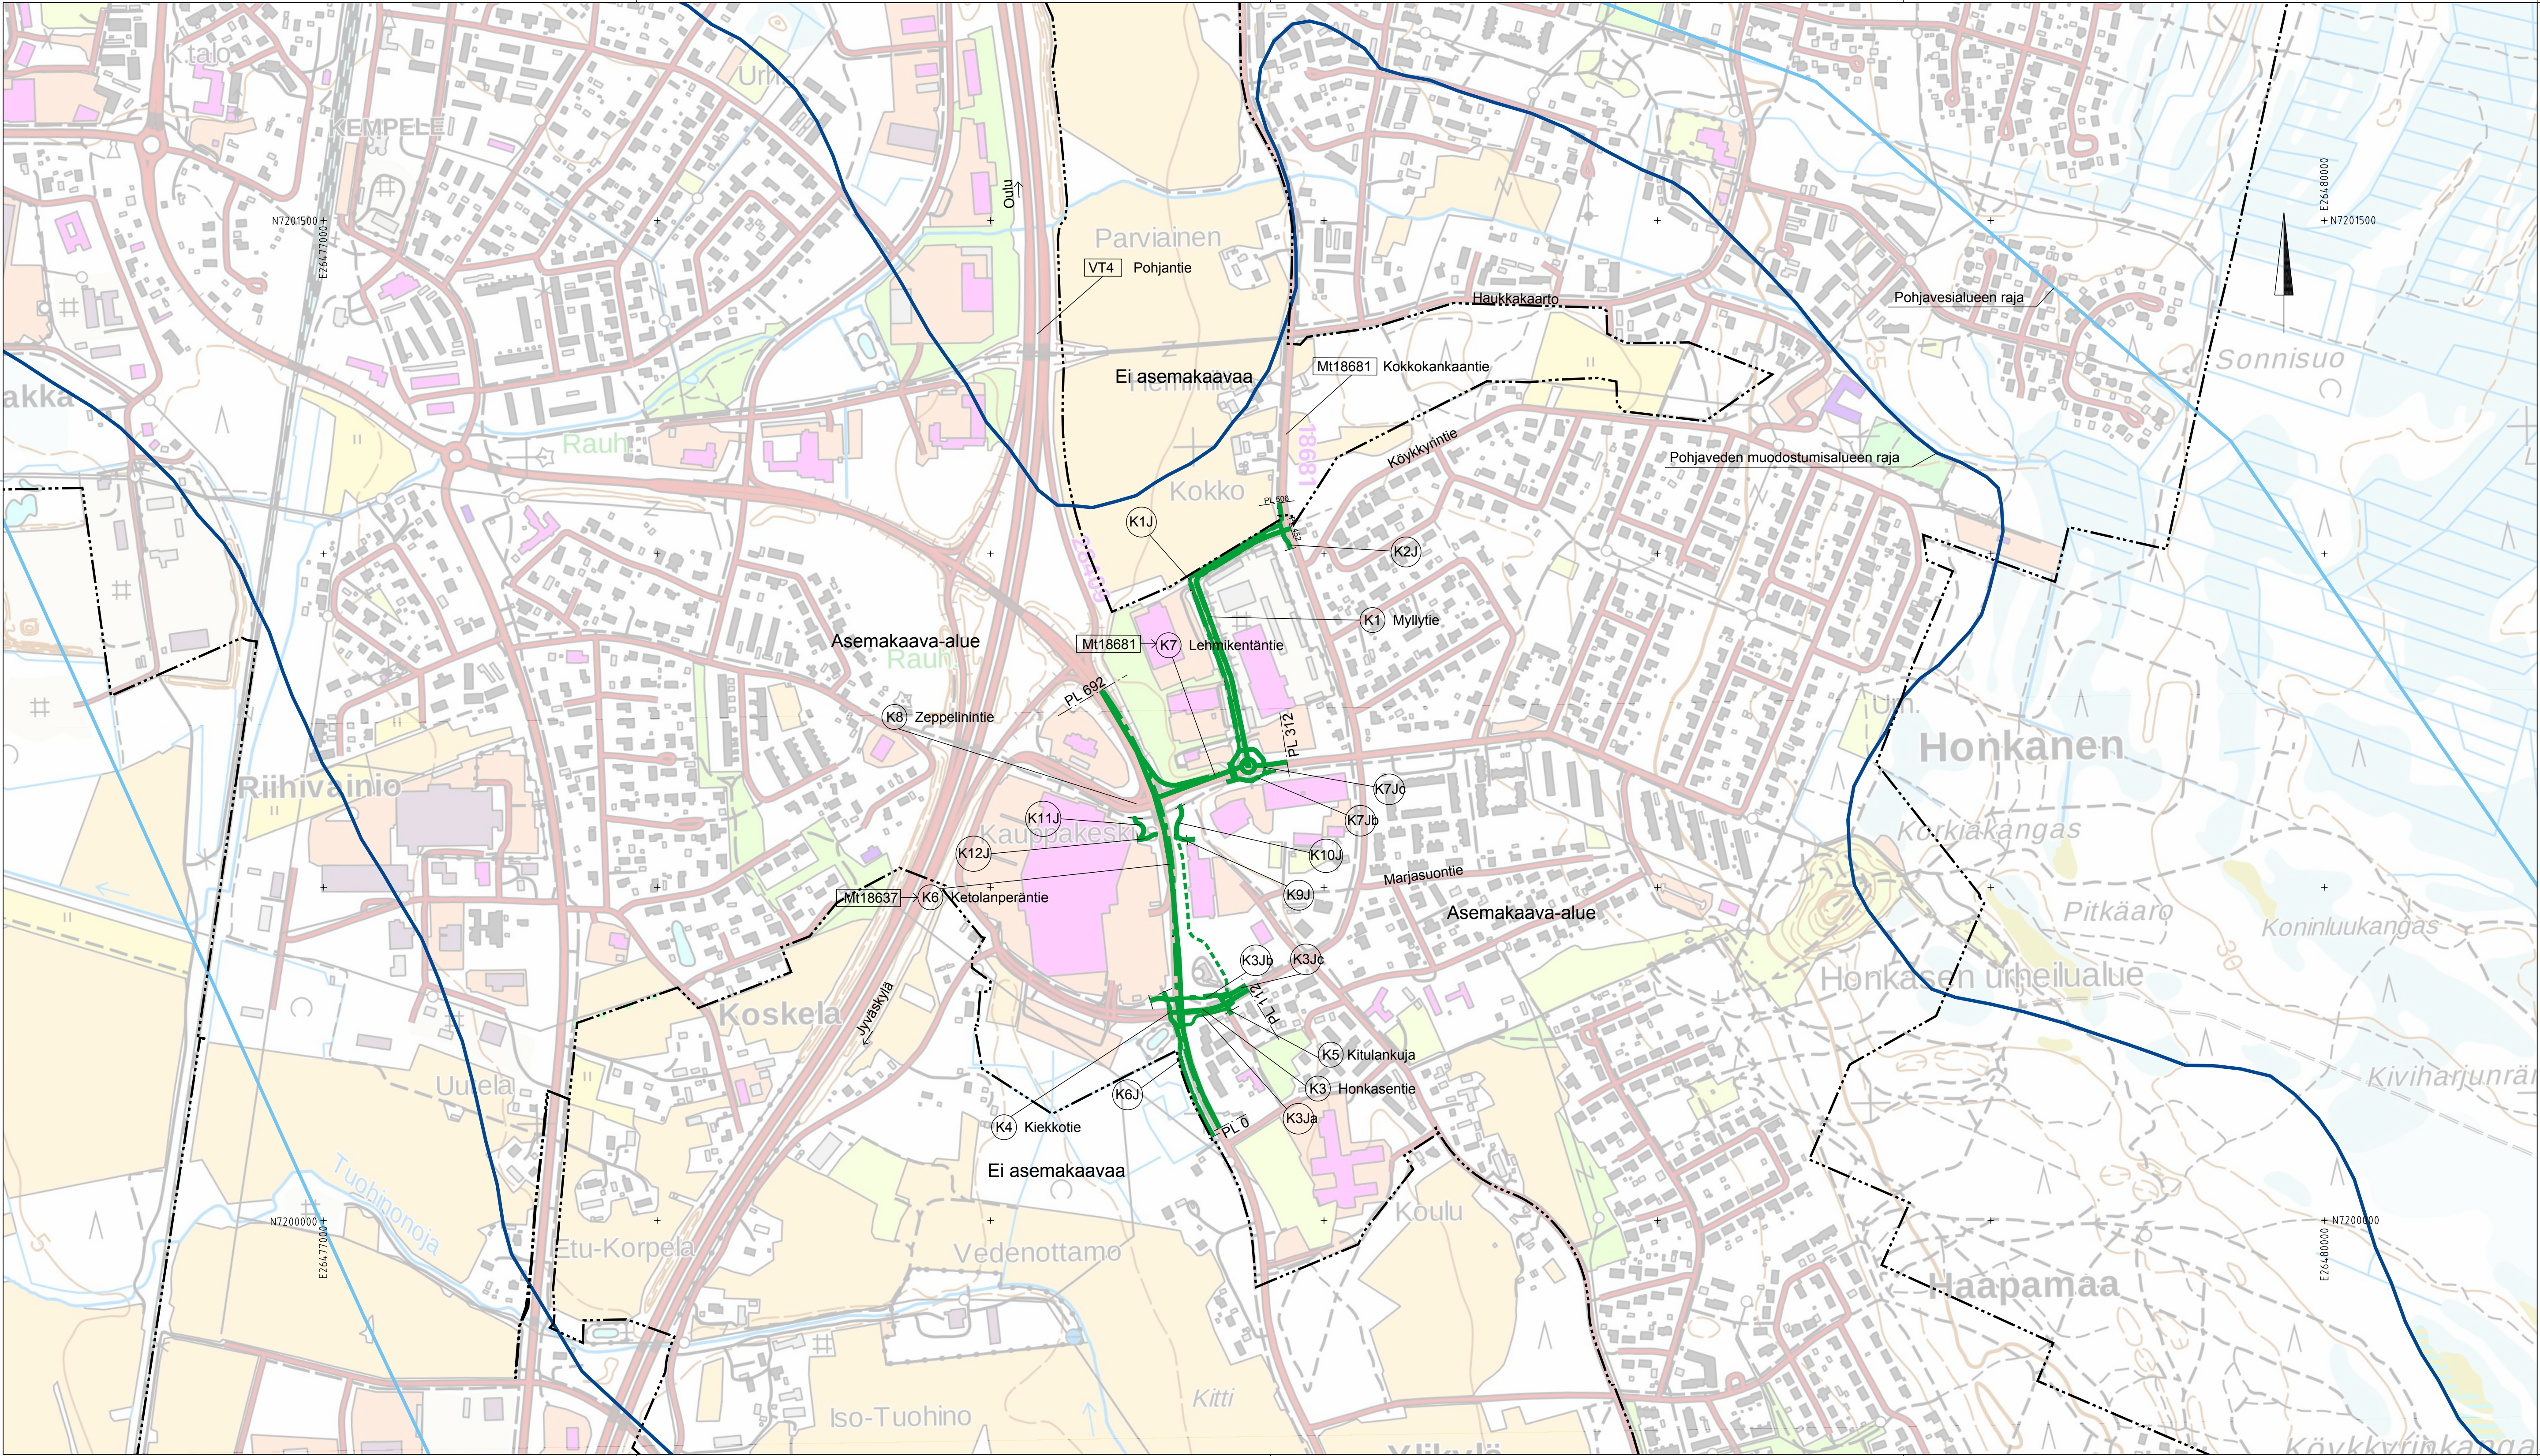

- Tämän suunnitelman mukaan rakennettavat tiet
- Jalankulku- ja pyörätievaraus

Merkki	Muutos		Pvm	Suunn.	Tark.
Hankkeen nimi					
Mt 18637 (Ketolanperäntie) ja Mt18681 (Lehmikentäntie) liikennejärjestelyt, Kempele Katusuunnitelma					
Piirustuksen sisältö					
Yleiskartta					
					
Pvm 9.2.2018	Jaakko Tolvanen Merja Sivonen		Pvm 9.2.2018	Eelis Rankka	Pvm 9.2.2018 Ari Kuotesaho
Koordinaattijärjestelmä ETRS-GK24		SUHA 1583	Mittakaava 1:5000		Piir.nro 2.1T-1
Korkeusjärjestelmä N2000					