


K11

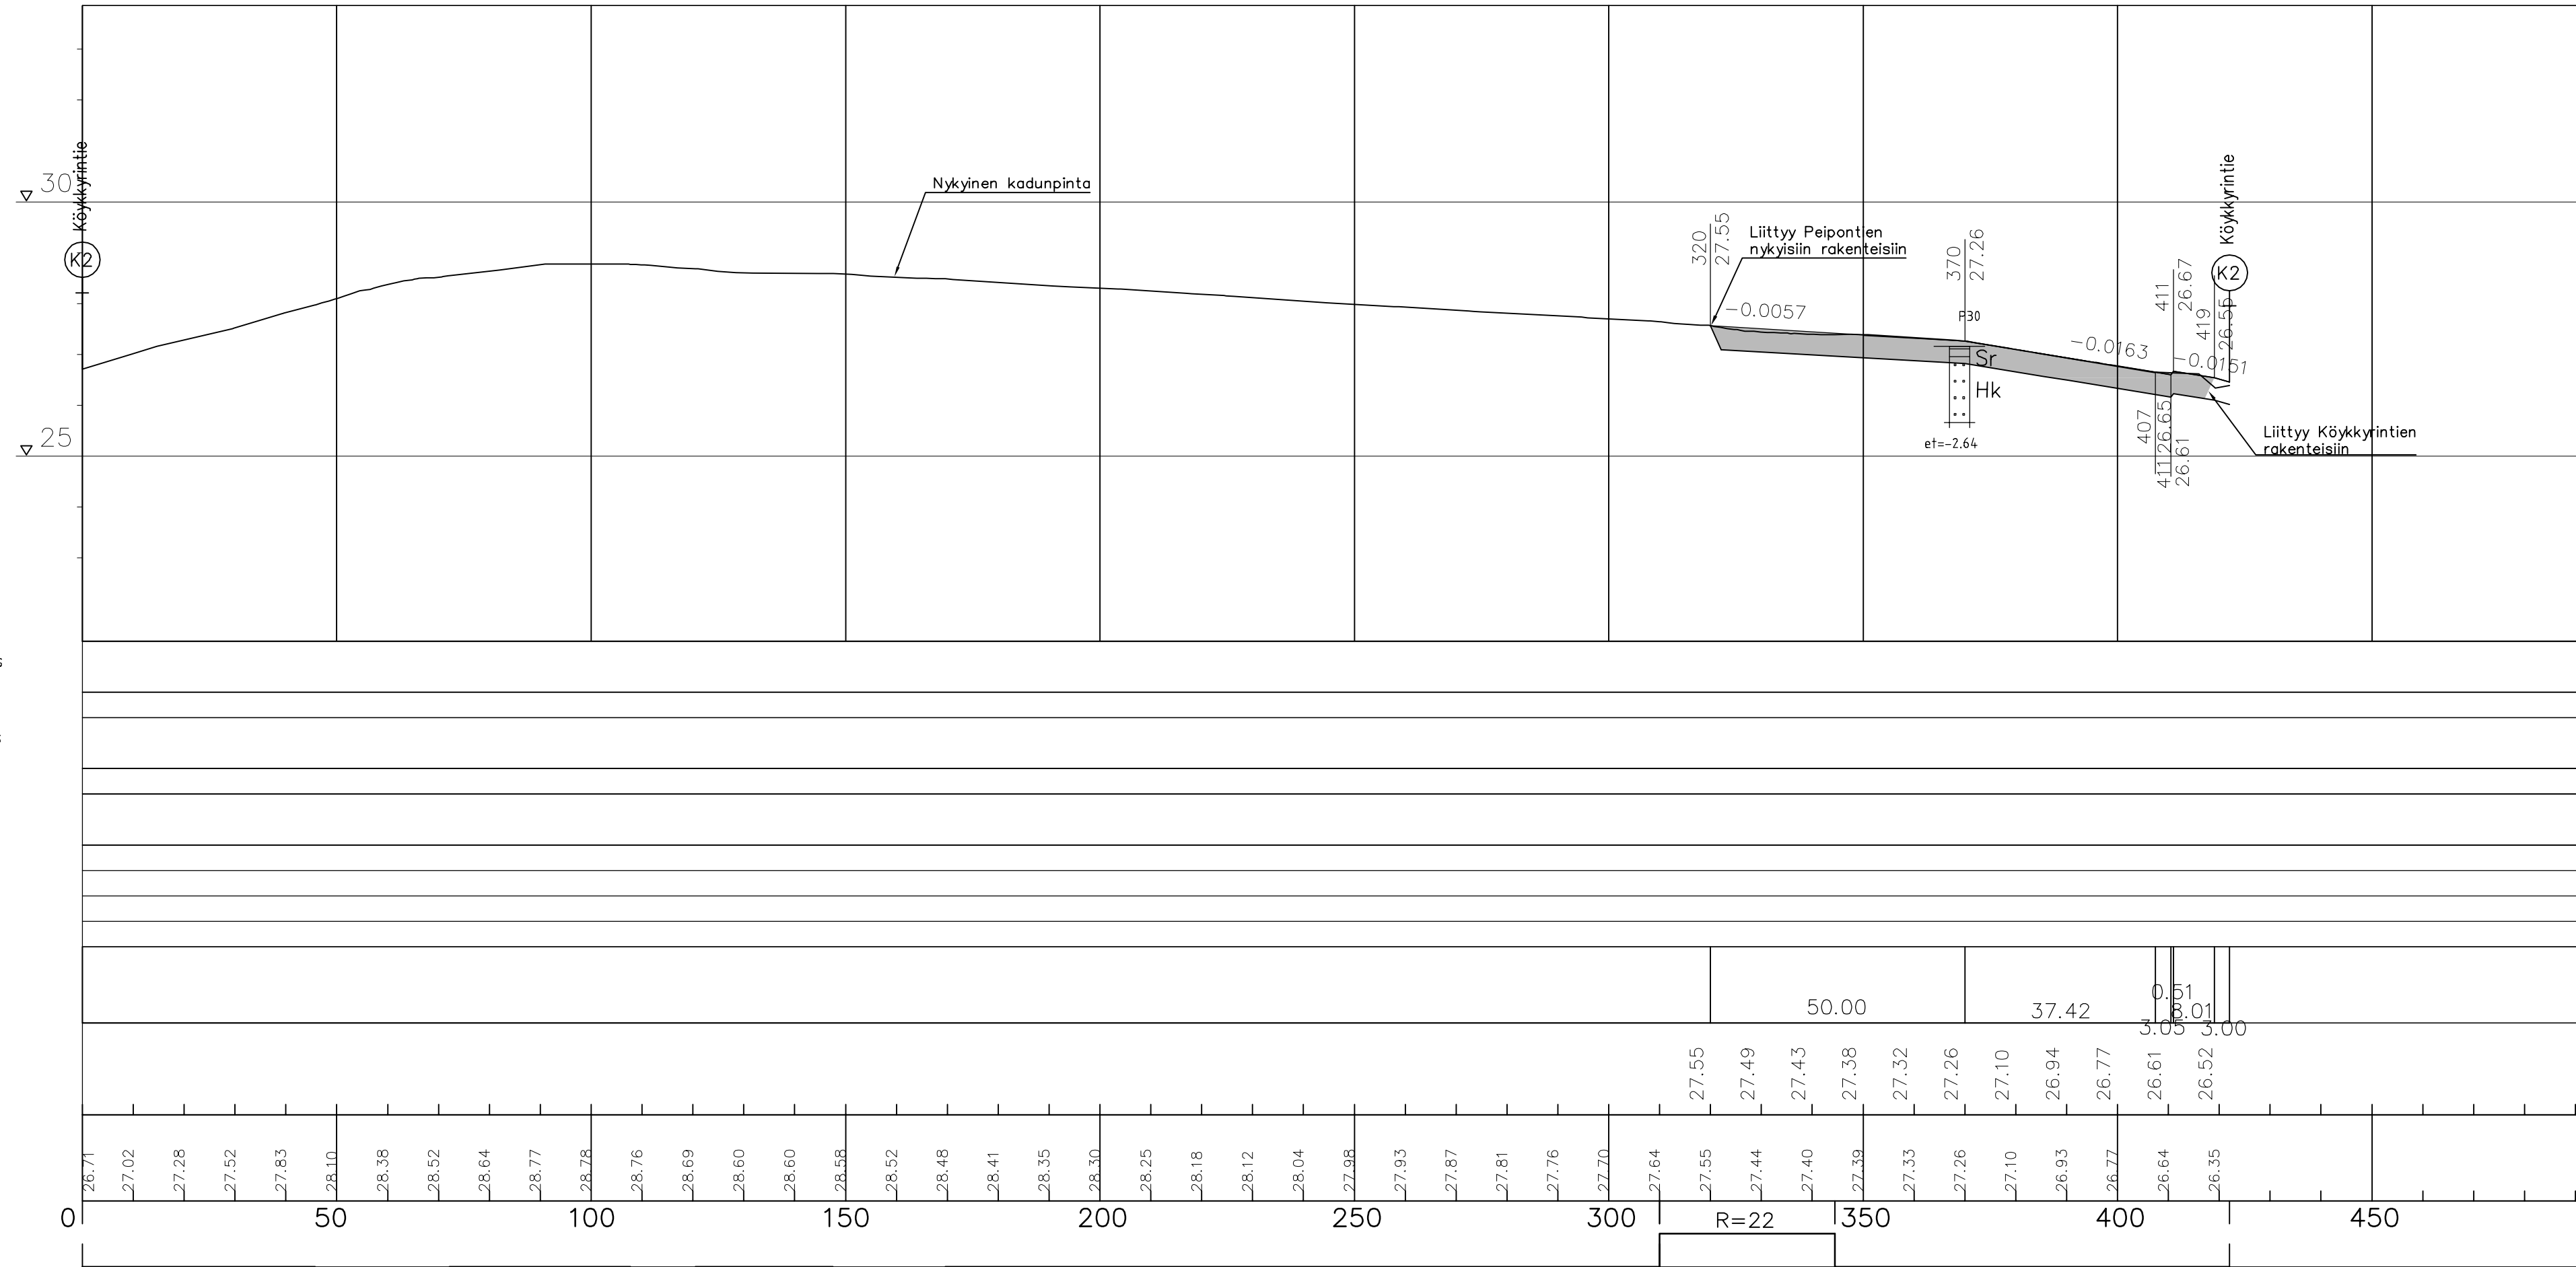

Jätevesiviemäri, sisäpohjan korkeus
Putken mitat ja laatu
Paalu, kaivoväli ja kaltevuus

Hulevesiviemäri, sisäpohjan korkeus
Putken mitat ja laatu
Paalu, kaivoväli ja kaltevuus

Vesijohto, laen korkeus
Putken mitat ja laatu
Paalu

Putken perustamistapa
Luiskakaltevuus
Päällysrakenne

Matka

Kaltevuus/Pyörityssäde

Tasausviivan korkeus

Maanpinnan korkeus

Kaarevuus

Ajoradan sivukaltevuus

| | | | |
|--|----------------------------|--------------------|----------------|
| Merkki | Muutos | Pvm | Suunn. |
| Koordinaattijärjestelmä ETRS-GK26 | | Korkeusjärjestelmä | |
| Hankkeen nimi Honkasen asuinalueen katujen perusparannus Katusuunnittelu | | | |
| Piirustuksen sisältö Pituusleikkaus K11 Peipontie plv. 320-419 | | | |
| SITO Lekatie 6 90140 OULU P. 020 747 6000 / F. 020 747 6111 | | KEMPELE | |
| Suunn. | Rauli Hämäläinen | Tark. | Tommi Väisänen |
| Proj.pääll. | Juha Vikiö | Hyv. | |
| Pvm 27.10.2017 | Mittakaava 1:1000/1:100 | Piir.nro R3-42 | |