
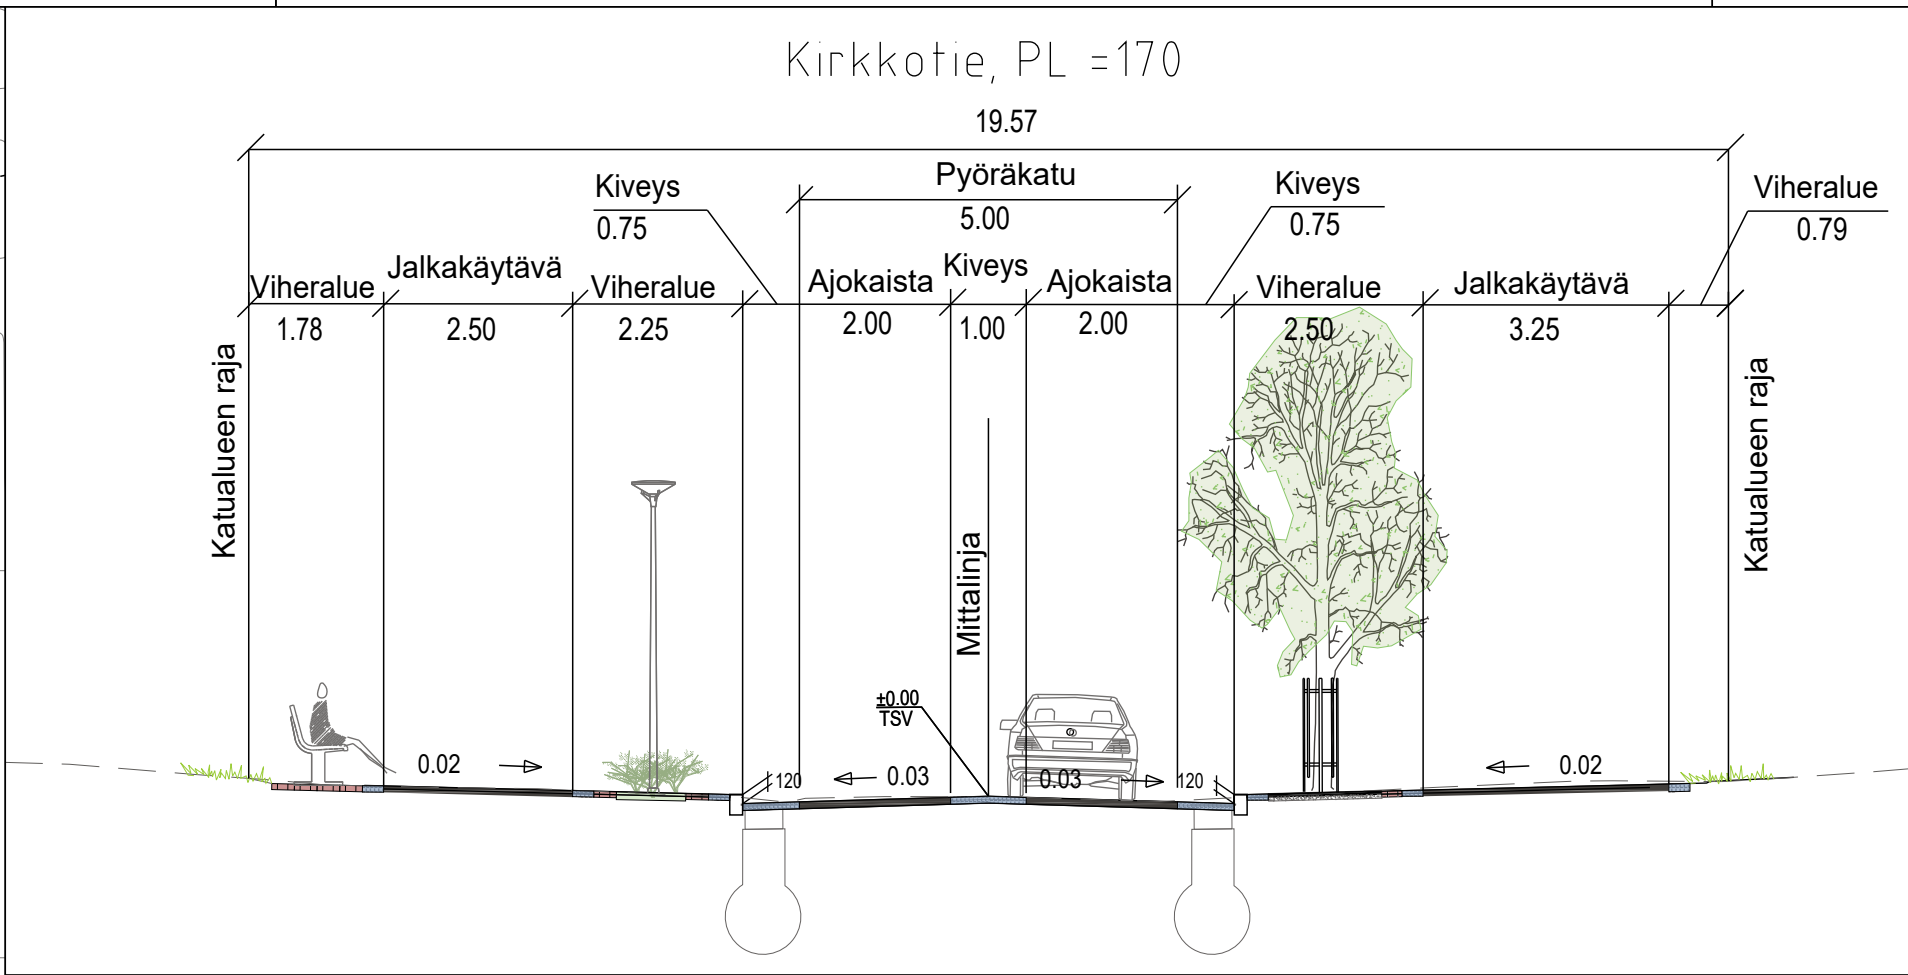


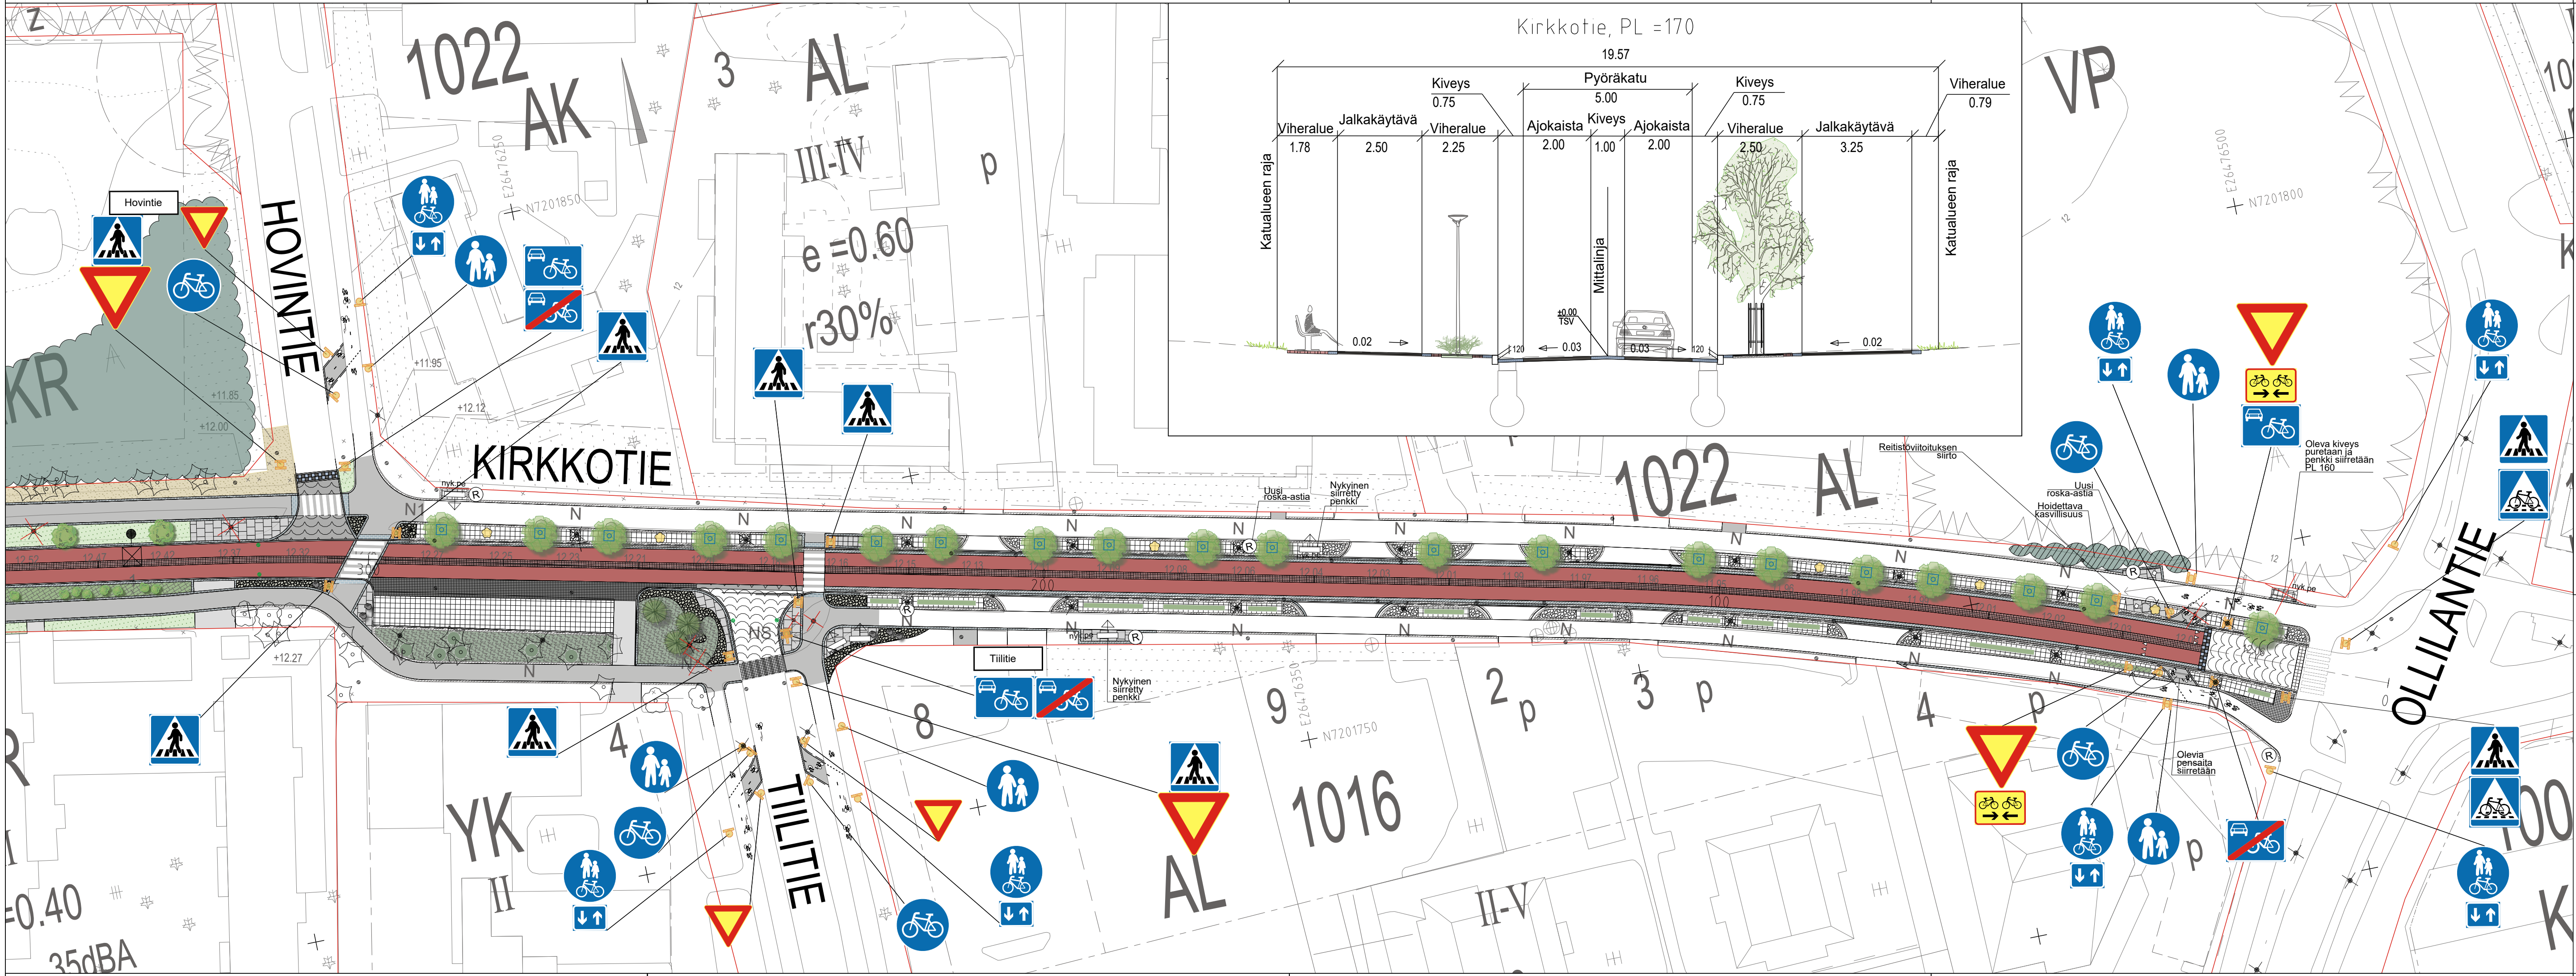

- MERKINNÄT**
- SÄILYVÄ KASVILLISUUS
  - HOIDETTAVA KASVILLISUUSALUE
  - POISTETTAVA PUU
  - ISTUTETTAVA lehtipuu / havupuu
  - OLEMASSA OLEVA, SÄILYTETTÄVÄ KATUPUU xxkpl  
PUISTOLEHMUS Maaritila ja rungonsuoja
  - KANTAVAN KASVUALUSTAN RAJA
  - NURMI
  - SIIRTOVARVIKKO / KUNTTA  
-säilyvien puiden juuristolta poistetaan pintamaata varoen
  - OLEMASSA OLEVAT SÄILYVÄT PENSAAT
  - ISTUTETTAVAT PENSAAT MATALA /  
ISTUTETTAVA KORKEA-TAI RINGOLLINEN LEHTIPENSAAS
  - AB PÄÄLYSTE AJONEUVOLIIKENNE
  - AB PÄÄLYSTE KEVYENLIIKENTEEN VÄYLÄT,  
Jk/pp, pyöräkatu
  - NYKYINEN SÄILYVÄ KIVEYS
  - NYKYINEN SÄILYVÄ KIVEYS, KAARILADONTA
  - BETONILAATTA, harmaa ja punainen/ruskea
  - BETONIKIVI
  - VAROITUSALUE BETONIKIVI,  
valkoinen
  - GRANIITTINOPPAKIVEYS lohkottu harmaa, RIVILADONTA
  - GRANIITTINOPPAKIVEYS sahattu punainen, RIVILADONTA
  - SEULANPÄÄKIVEYS, harmaa
  - HIDASTETOYSSY,  
-ruudutus; lohkottu GRANIITTINOPPA musta  
ja harmaa
  - GRANIITTINUPUKIVI, harmaa
  - GRANIITTIREUNATUKI h=120mm, harmaa
  - GRANIITTIREUNATUKI UPOTETTU h=0, harmaa
  - GRANIITTIREUNATUKI UPOTETTU h=0/4, sahattu punainen
  - PULTERIKIVI
  - PYÖRÄTELIN
  - KAUSI-ISTUTUS MALLI: Ekin muovi Virtasalmi /  
U: UUSI
  - PUOSTON PENKKI NYKYINEN / UUSI esteetön  
korkeus 550mm  
-olevien penkkien puinen istuin osa  
käsittelyä  
-nuolella on merkitty asennussuunta
  - ISTUNRYHMÄ UUSI  
-yksittäiset tuolit korkeus 850mm ja pöytä  
korkeus 1205mm
  - ROSKA-ASTIA
  - LED -VALAISIMET  
KAUSIVALOT
  - NYKYISET VALAISIMET  
-säilyvät siirrettävät valaimiset merkitty nuolella  
POISTETTAVAT VALAISIMET
  - UUSI HULEVESIKAIVO
  - NYKYINEN/POISTETTAVA HULEVESIKAIVO

| Merkki                                                           | Muutos | Pvm                      | Suunn. | Tark.                       |
|------------------------------------------------------------------|--------|--------------------------|--------|-----------------------------|
| Koordinaattijärjestelmä ETRS-GK26 Korkeusjärjestelmä N2000       |        |                          |        |                             |
| Teema                                                            |        | Kaupunginosa             |        |                             |
| Hanke                                                            |        | Kirkkotien saneeraus     |        | HYVÄKSYNYT<br>KAUP. INS.    |
| Kohde                                                            |        | Kirkkotie                |        | §<br>§<br>TEKNINEN LTK<br>§ |
| Asiasisältö                                                      |        | Katusuunnitelmapiirustus |        | Mittakaava<br>1:500         |
| wsp WSP Finland Oy                                               |        | KEMPELE                  |        |                             |
| Yrityksilöntie 10, 90230 Oulu puh. 0207 864 11 fax. 0207 864 800 |        | Tark.                    |        |                             |
| Suunnittelija Marko Jylhänlehto                                  |        | Hyv.                     |        |                             |
| Hyväksyjä V-P Lappalainen                                        |        | Pvm                      |        |                             |
| Piir.nro KS-1                                                    |        | 10.11.2022               |        |                             |