


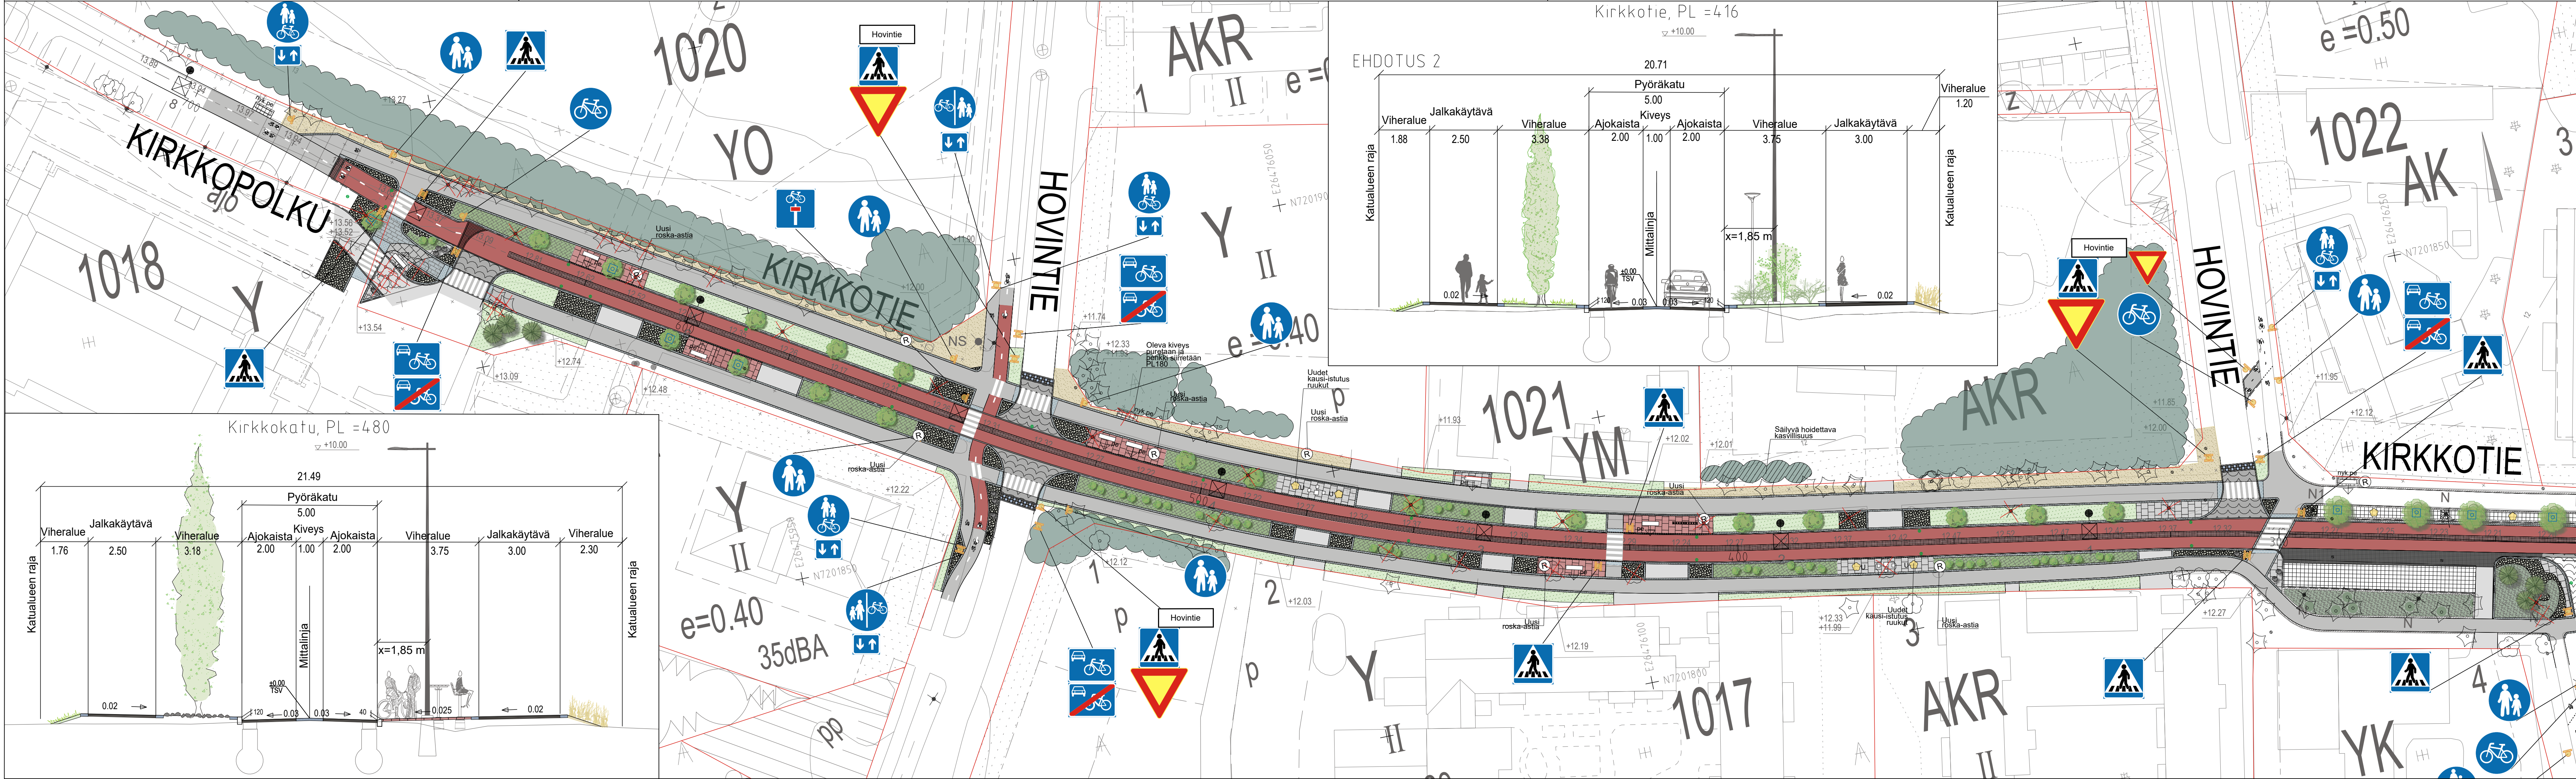

| MERKINNÄT |   |
|-----------|---|
|           | SÄILYVÄ KASVILLISUUS   |
|           | HOIDETTAVA KASVILLISUUSALUE   |
|           | POISTETTAVA PUU   |
|           | ISTUTETTAVA lehtipuu / havupuu   |
|           | OLEMASSA OLEVA, SÄILYTETTÄVÄ KATUPUU xxkpl. PUUSTOLEHMUS Maaritiä ja rungonsuoja.                                                         |
|           | ISTUTETTAVA KORKEA-TAI RUNGOLLINEN LEHTIPENSAS                                                                                            |
|           | KANTAVAN KASVUALUSTAN RAJA   |
|           | NURMI   |
|           | NIITTY   |
|           | SIIRTOVARVIKKO / KUNTIA   |
|           | OLEMASSA OLEVAT SÄILYVÄT PENSAA   |
|           | ISTUTETTAVAT PENSAA MATALA /   |
|           | ISTUTETTAVA KORKEA-TAI RUNGOLLINEN LEHTIPENSAS                                                                                            |
|           | AB PÄÄLYSTE AJONEUVOLIKENNE   |
|           | AB PÄÄLYSTE KEVENLIKENTEEN VÄYLÄT, JK/pp, pyöräkatu                                                                                       |
|           | NYKYINEN SÄILYVÄ KIVEYS   |
|           | NYKYINEN SÄILYVÄ KIVEYS, KAARILADONTA   |
|           | BETONILAATTA, harmaa ja punainen/ruskea                                                                                                   |
|           | BETONIKIVI   |
|           | VAROITUSALUE BETONIKIVI, valkoinen   |
|           | GRANIITTINOPPAKIVEYS lohkottu harmaa, RIVILADONTA                                                                                         |
|           | GRANIITTINOPPAKIVEYS sahattu punainen, RIVILADONTA                                                                                        |
|           | SEULANPÄÄKIVEYS, harmaa   |
|           | HIDASTETOYSSY, -ruudutus; lohkottu GRANIITTINOPPA musta ja harmaa                                                                         |
|           | GRANIITTINUPUKIVI, harmaa   |
|           | GRANIITTIREUNATUKI h=120mm, harmaa   |
|           | GRANIITTIREUNATUKI UPOTETTU h=0, harmaa                                                                                                   |
|           | GRANIITTIREUNATUKI UPOTETTU h=0/4, sahattu punainen                                                                                       |
|           | PULTERIKIVI   |
|           | PYÖRÄTELIN   |
|           | KAUSI-ISTUTUS MALLI: Ekin muovi Virtasalmi / U: UUSI                                                                                      |
|           | PUUSTON PENKKI NYKYINEN / UUSI esteetön korkeus 550mm -olevien penkkien puinen istuin osa käsiteltään -nuolella on merkitty asennussuunta |
|           | ISTUINRYHMÄ UUSI -yksittäiset tuolit korkeus 850mm ja pöytä korkeus 1205mm ROSKA-ASTIA                                                    |
|           | LED -VALAISIMET KAUSIVALOT   |
|           | NYKYISET VALAISIMET -säilyvät siirrettävät valaisimet merkitty nuolella POISTETTAVAT VALAISIMET                                           |
|           | UUSI HULEVESIKAIVO   |
|           | NYKYINEN/POISTETTAVA HULEVESIKAIVO   |

| Merkki                                                          | Muutos                   | Pvm        | Suunn. | Tark.                 |
|-----------------------------------------------------------------|--------------------------|------------|--------|-----------------------|
| Koordinaattijärjestelmä ETRS-GK26 Korkeusjärjestelmä N2000      |                          |            |        |                       |
| Teema                                                           | Kaupunginosa             |            |        |                       |
| Hanke                                                           | Kirkkotien saneeraus     |            |        | HYVÄKSYNYT KAUP. INS. |
| Kohde                                                           | Kirkkotie                |            |        | TEKNINEN LTK          |
| Asiasisältö                                                     | Katusuunnitelmapiirustus |            |        | Mittakaava 1:500      |
| wsp WSP Finland Oy                                              |                          | KEMPELE    |        |                       |
| Yhteyshenkilö 10, 90230 Oulu puh. 0207 864 11 fax. 0207 864 800 |                          | Tark.      |        |                       |
| Suunnittelija Marko Jylhälehto                                  |                          | Hyv.       |        |                       |
| Hyväksyjä V-P Lappalainen                                       |                          | Pvm        |        |                       |
| Piir.nro KS-2                                                   |                          | 10.11.2022 |        |                       |