
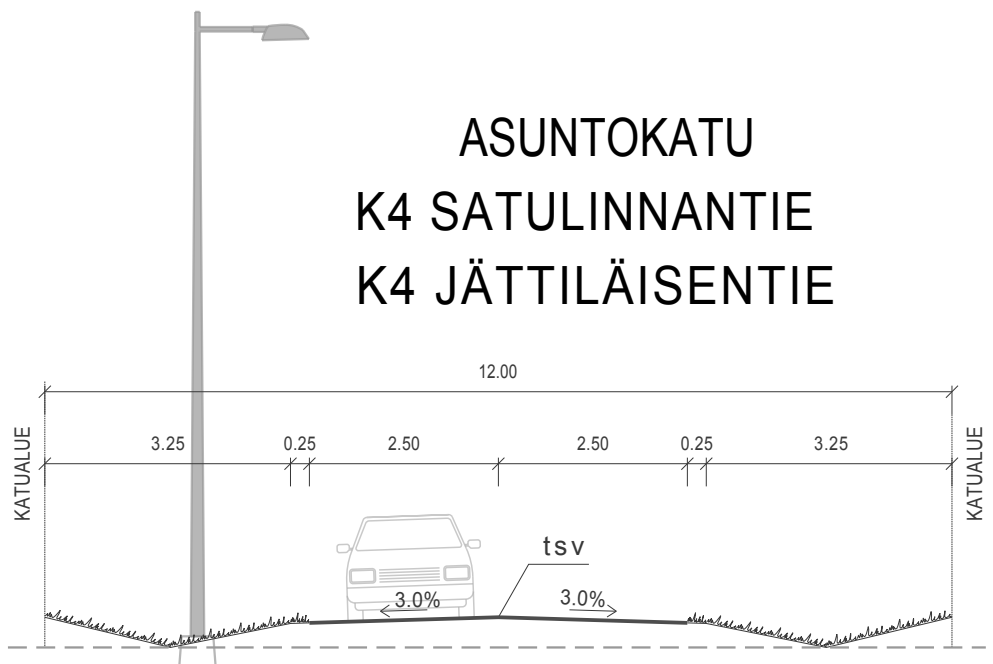


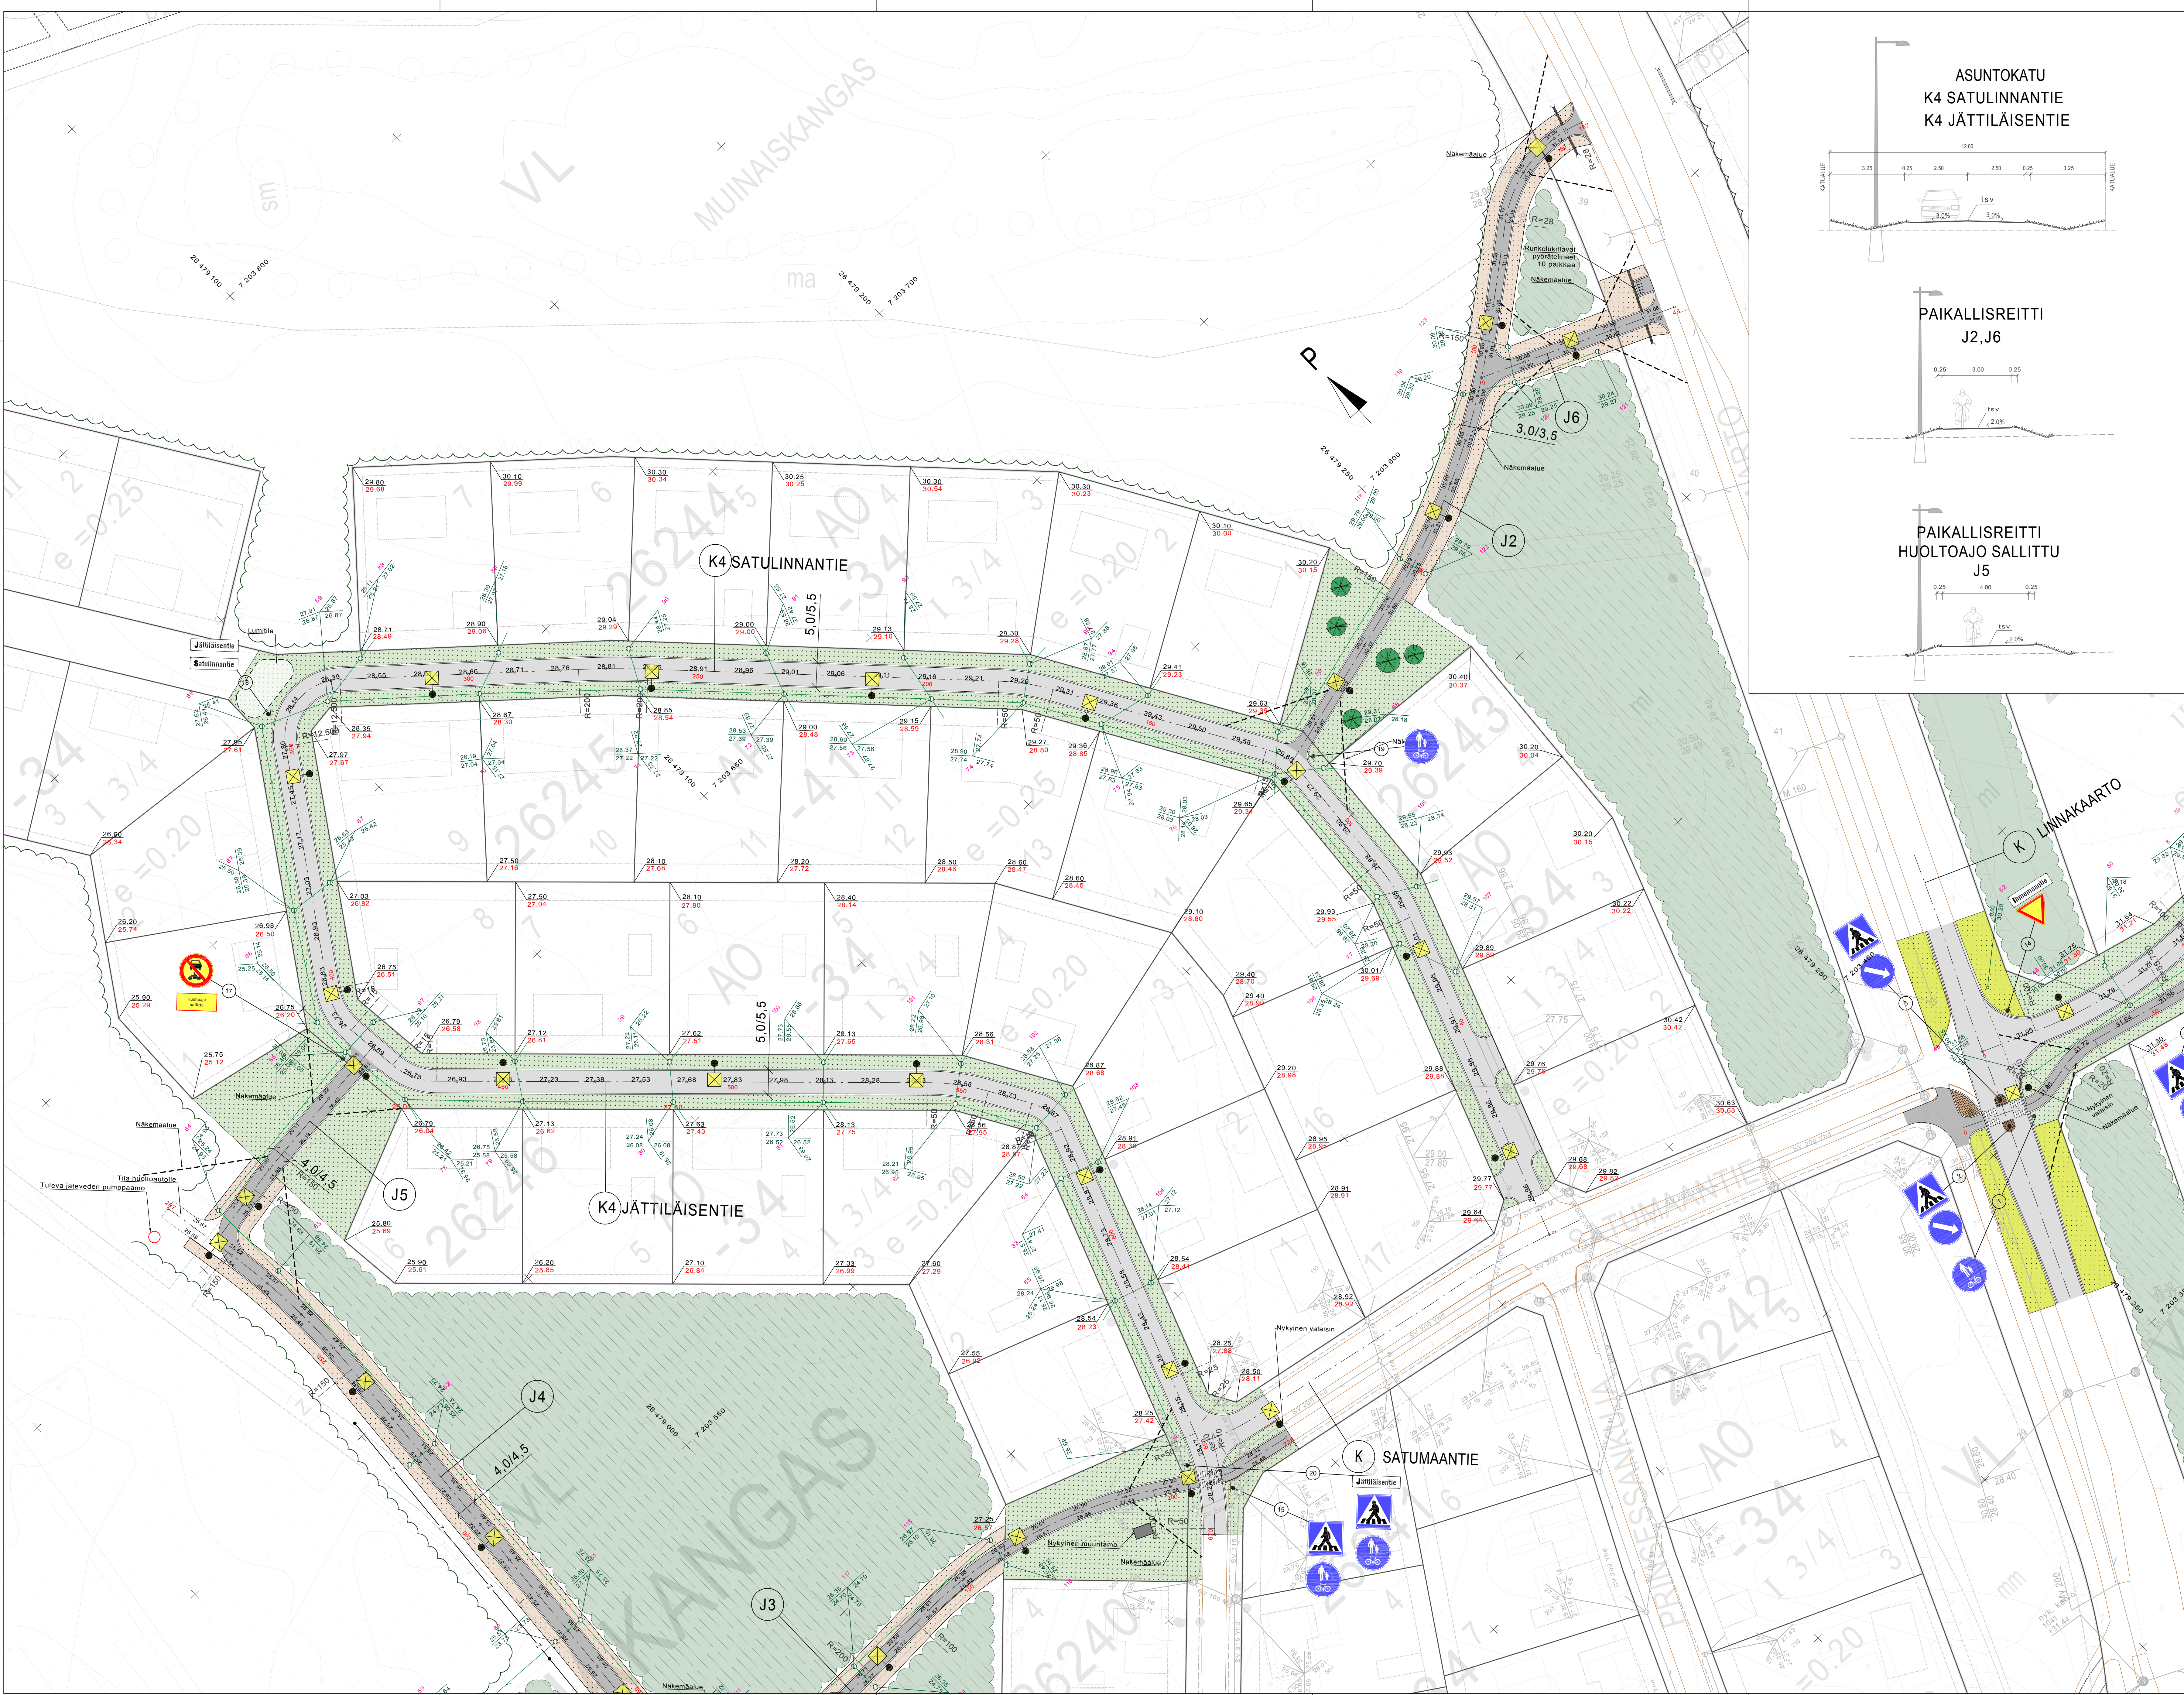

ASUNTOKATU
K4 SATULINNANTIE
K4 JÄTTILÄISENTIE

PAIKALLISREITTI
J2, J6

PAIKALLISREITTI
HUOLTOAJA SALLITTU
J5

- Ajorata
- Kevyen liikenteen väylä
- Nurmetus A3
- Maisemointikate
- Niitty B2 kylvä perusmaahan
- Kiveys
- Säilytettävä puusto
- 32.15
XX.XX
31.74
- Tontin nurkan uusi korkeus
- Tontin nurkan nykyinen maanpinnan korkeus
- P
Pohjoissuuntanuoli
- Valaisinpylväs

Opaskartta



KYSELYKÄYNNÄKSI KOTITEEN NÄM JA CROTE	KEMPELEEN KUNTA LINNAKANKAAN KADUT 2018 KATUSUUNNITELMA	KYSELYKÄYNNÄKSI N2000	PARUSTUKSEN SISÄLTÖ SUUNNITELMAKARTTA TYYPPIPOIKKILEIKKAUS K4, J2, J5, J6	MITTAKAVA 1:500 1:100
SWECO	SWECO	SWECO	SWECO	SWECO
SWECO Ympäristö Oy Mäkelininkatu 11, 00100 OULU +358 9 507 500 000	