KEMPELEEN PÄÄPYÖRÄTIE VÄLILLÄ KUNTAKESKUS - ZEPPELIN

Katusuunnitelmaluonnos nähtäville 18.4.2016

Kempeleen kunta / Ympäristöpalvelut / ERa

KEMPELE

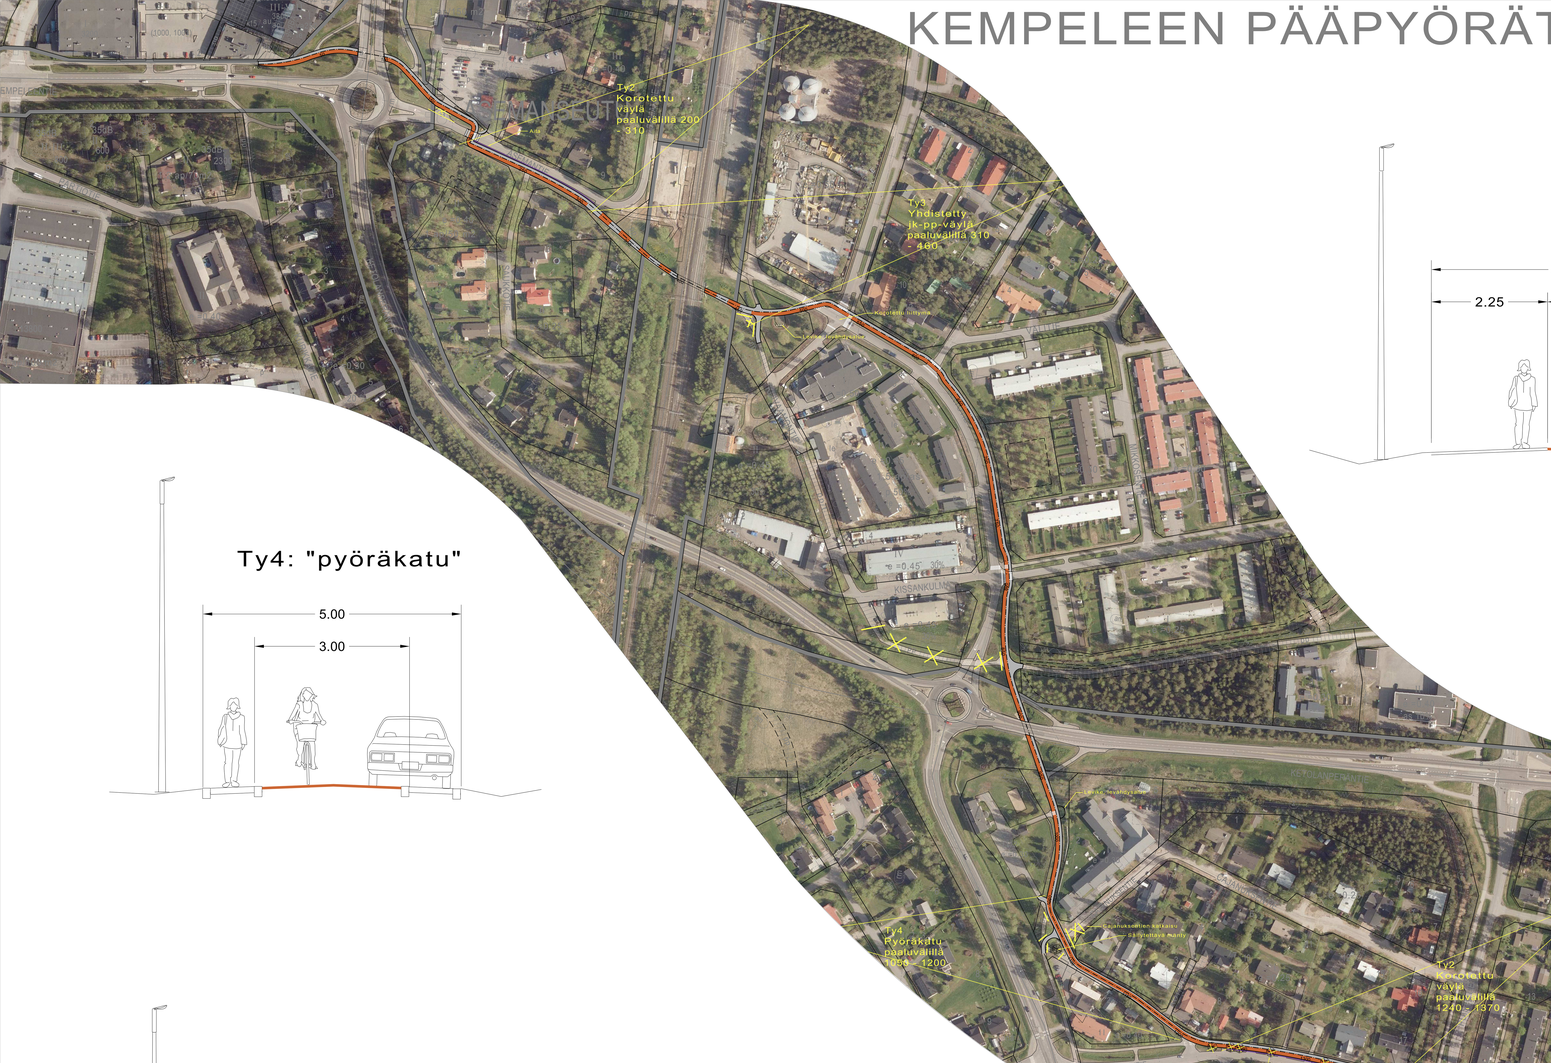

Väylän levennys

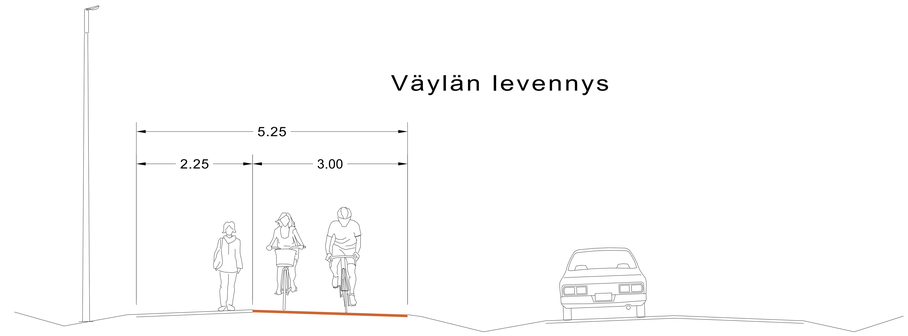

Ty4: "pyöräkatu"

Ty3: Yhdistetty jk-pp-väylä

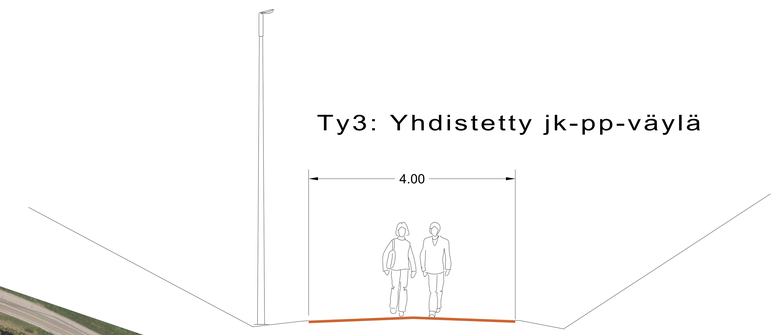
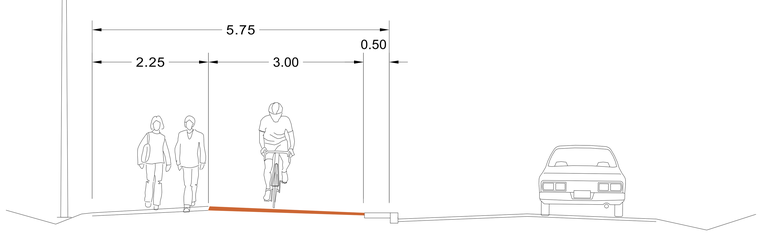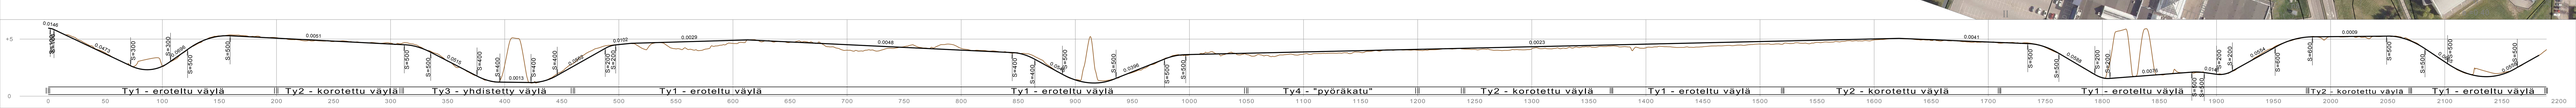
Ty2: Väylän levennys, korotettu ratkaisu