

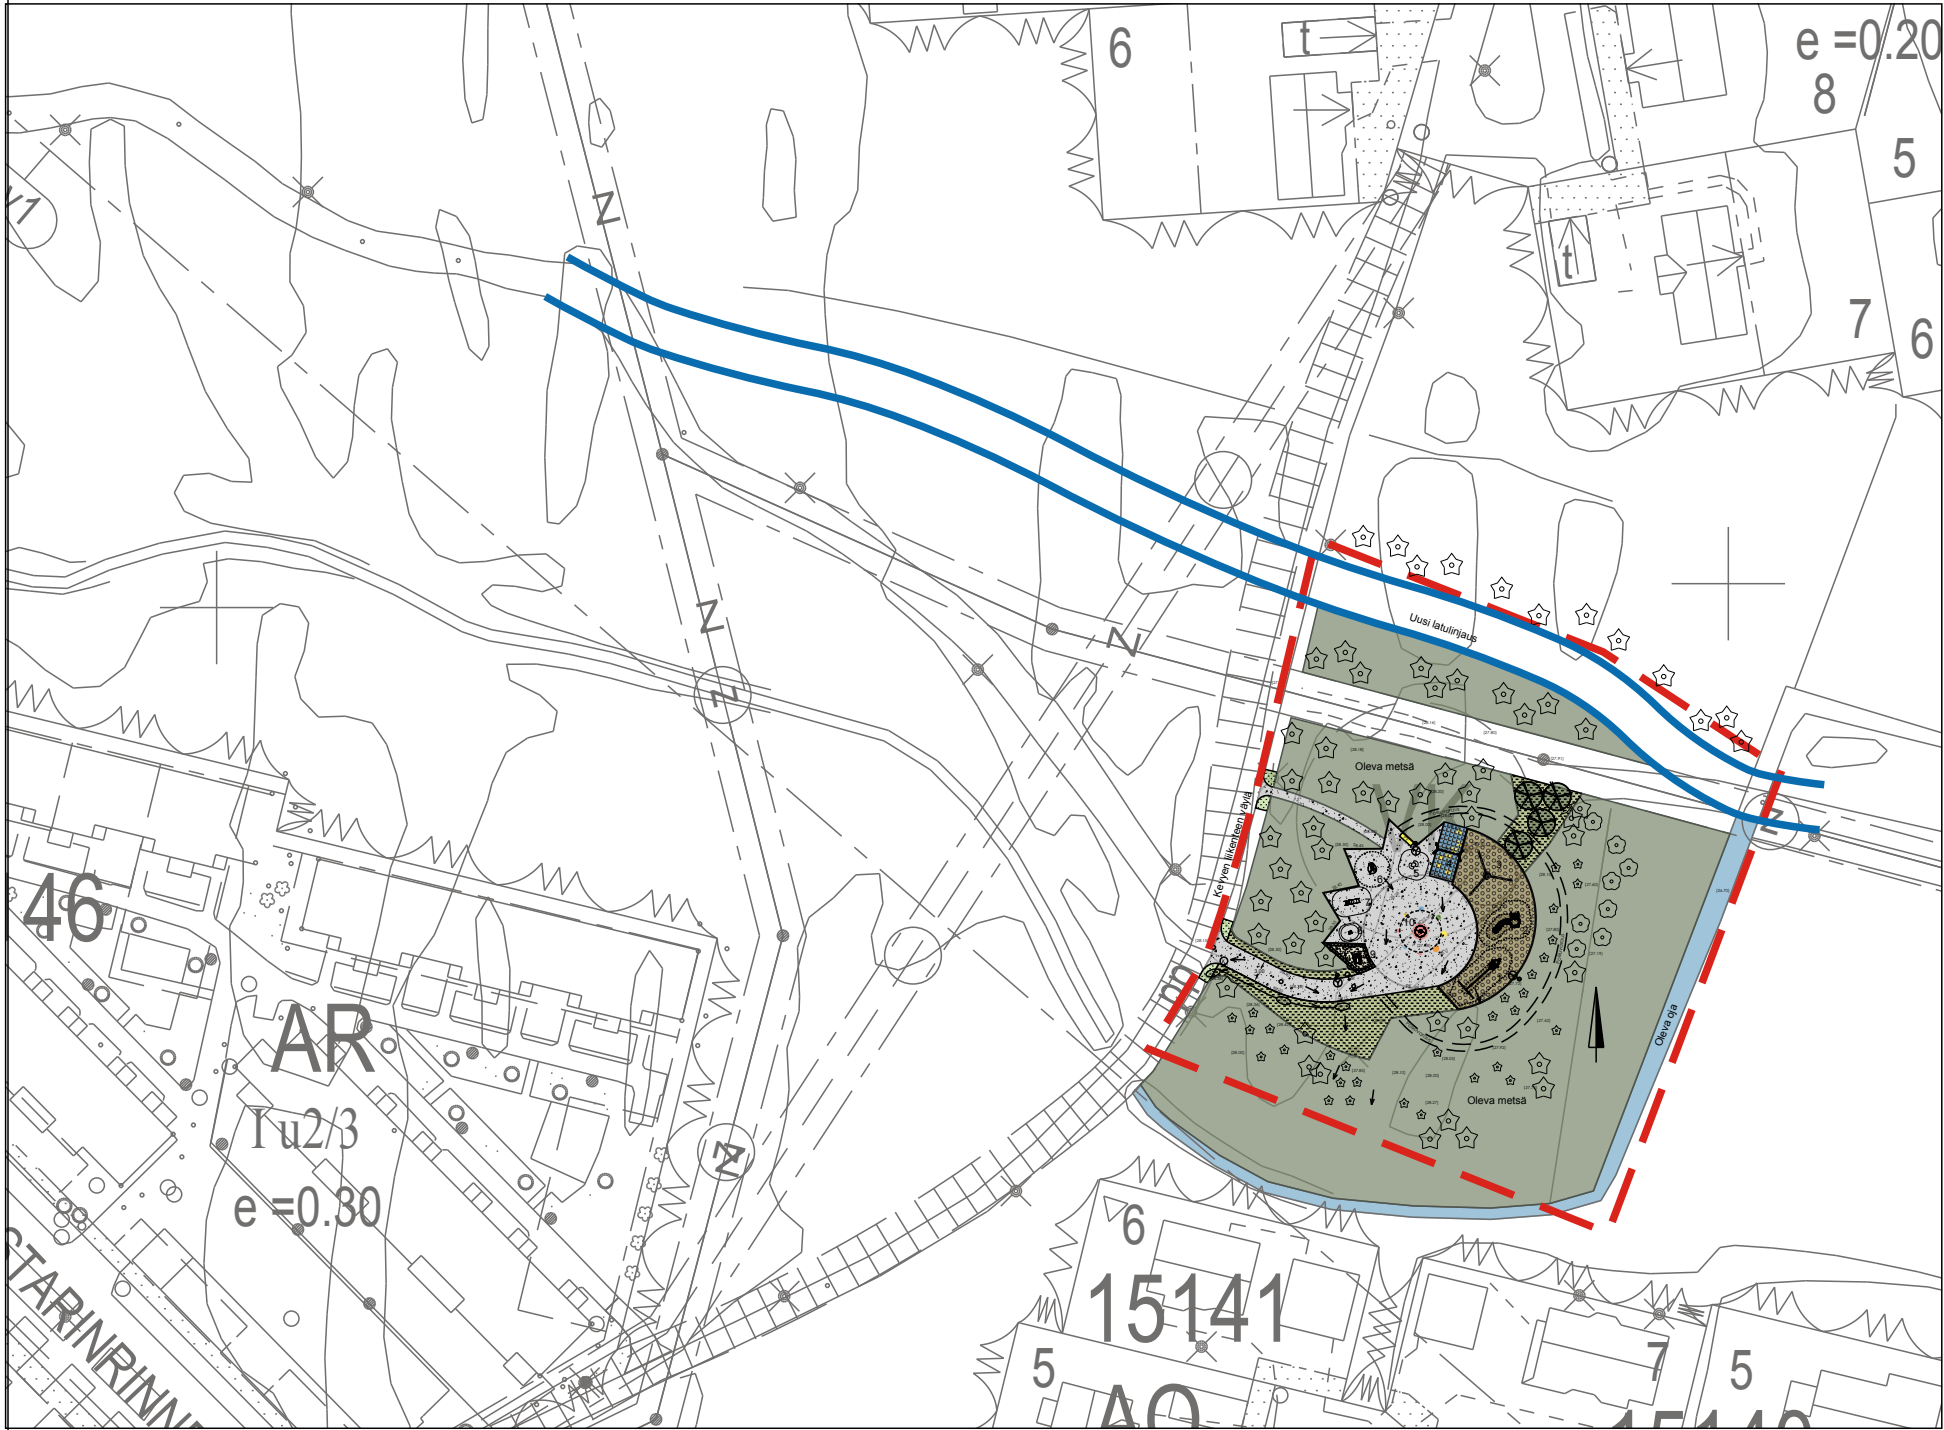


Latulinjaus 1:1000

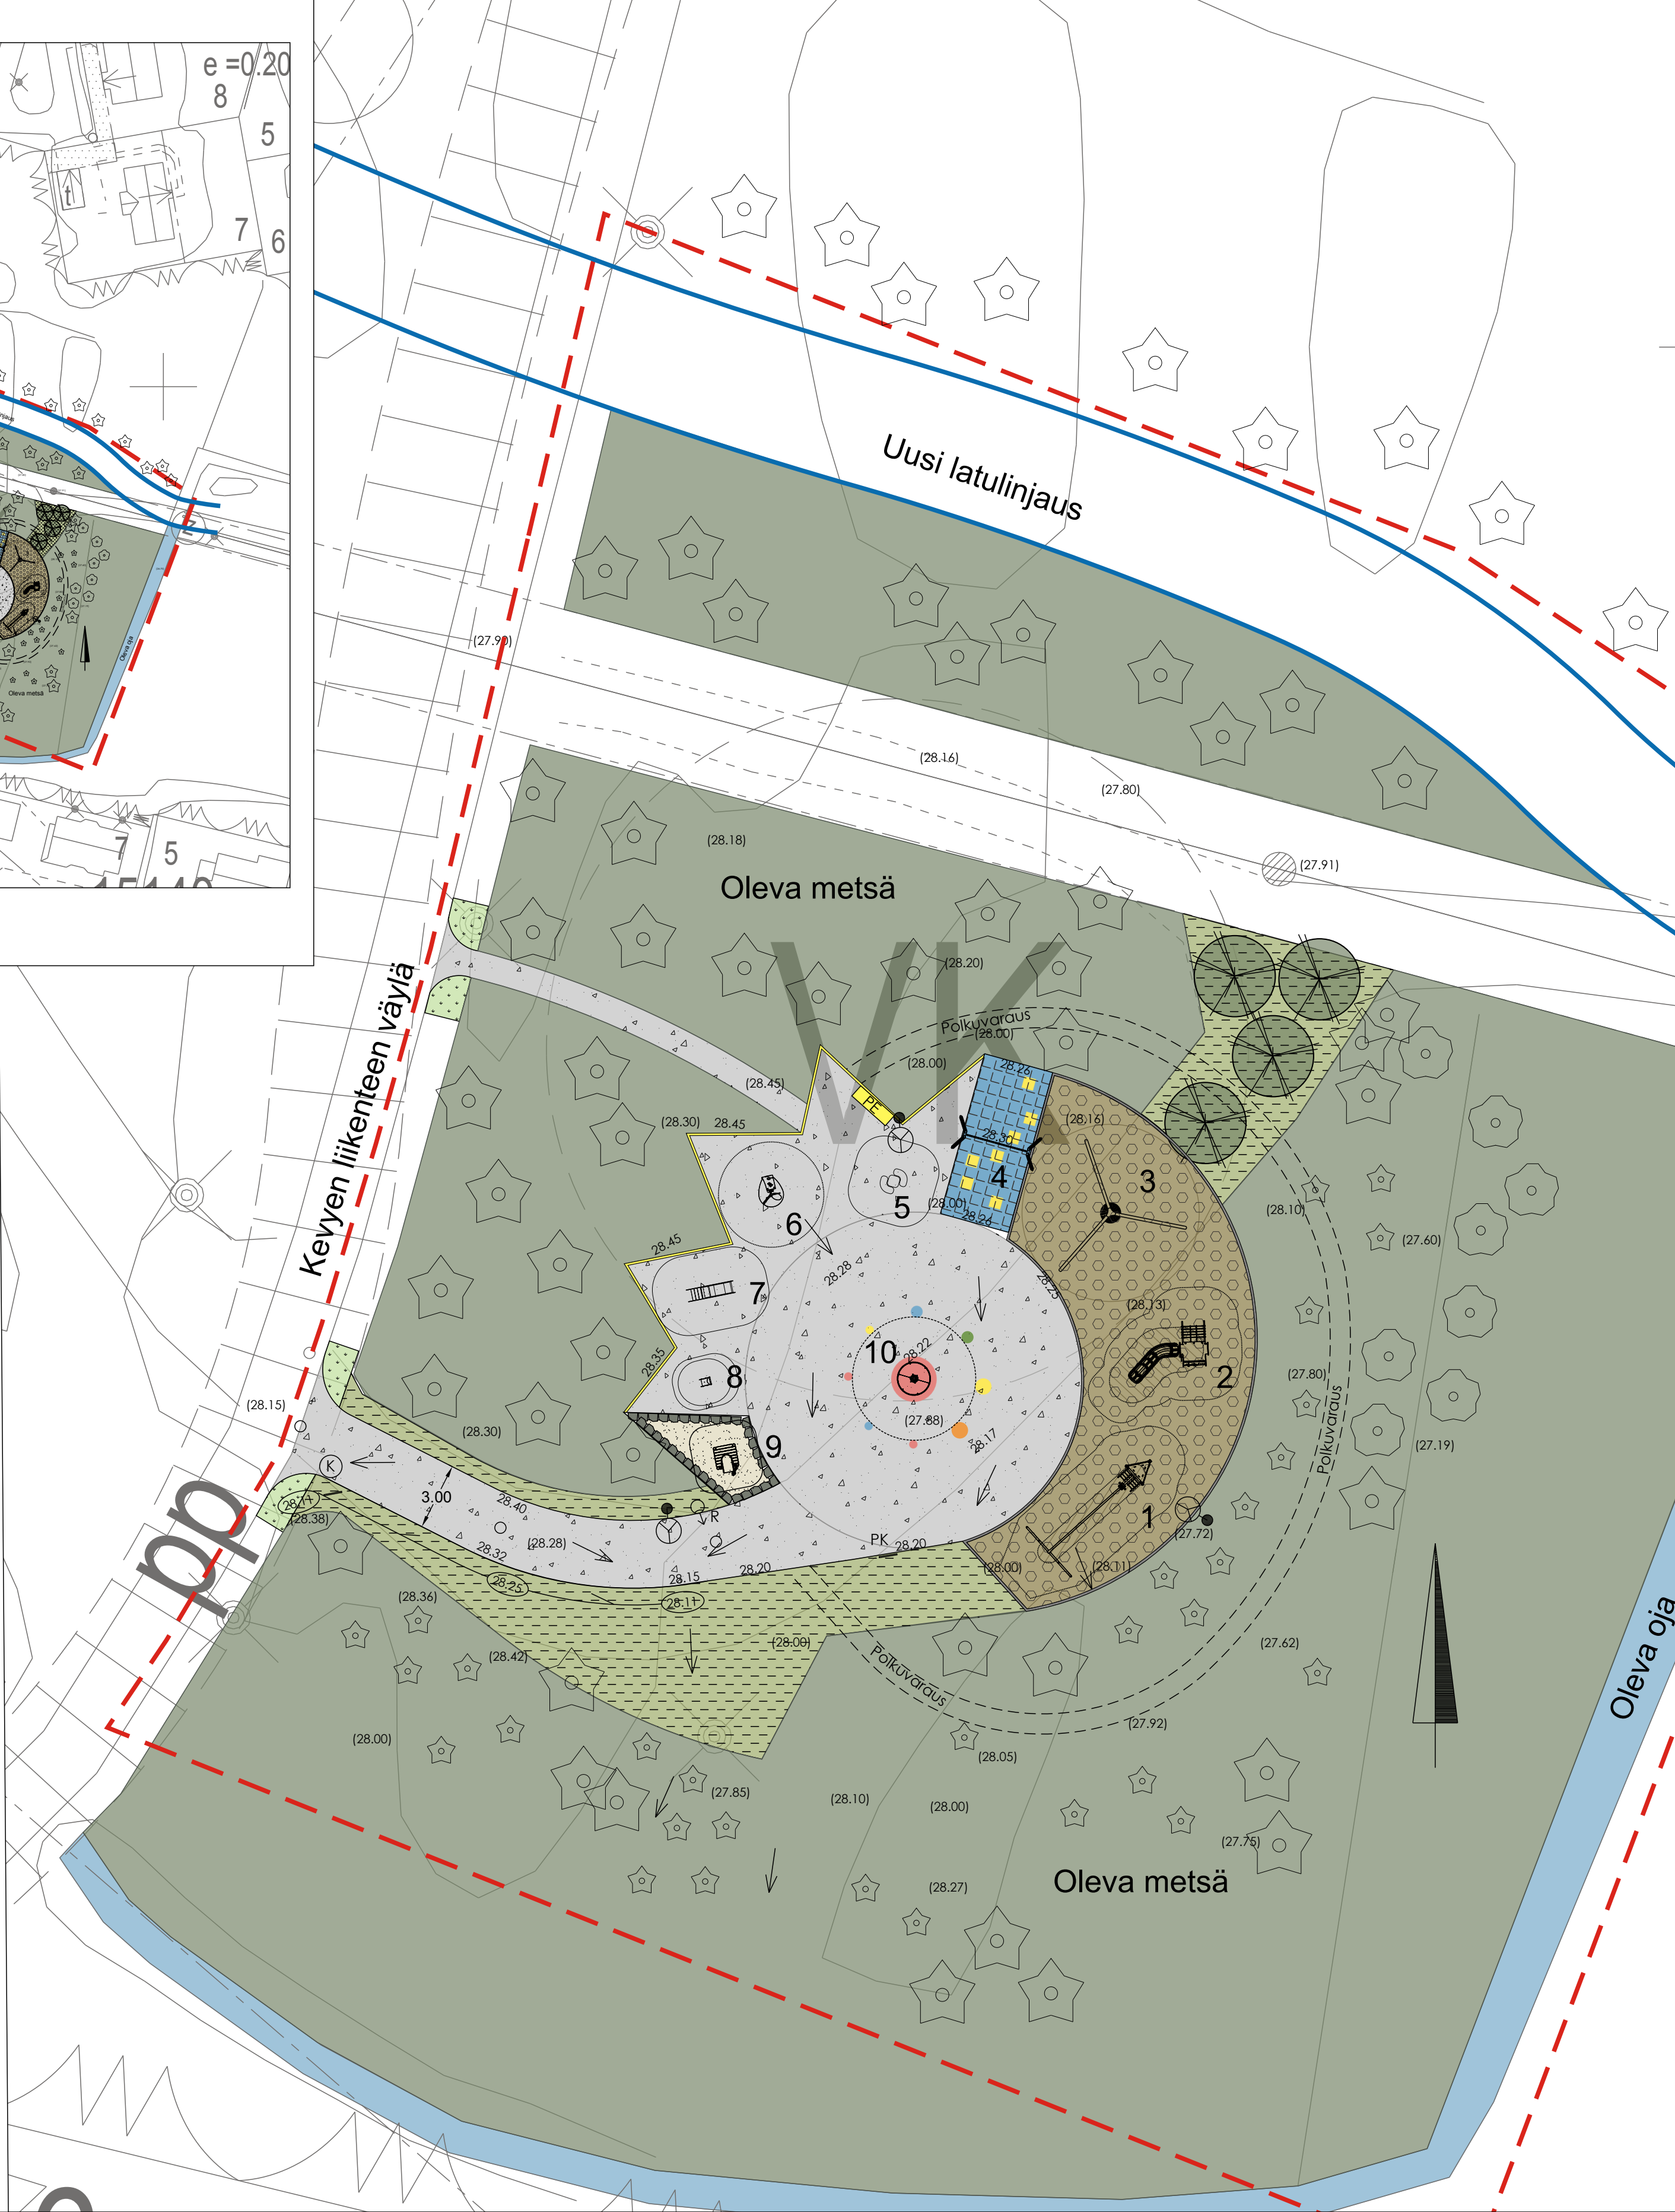

Sijaintikartta

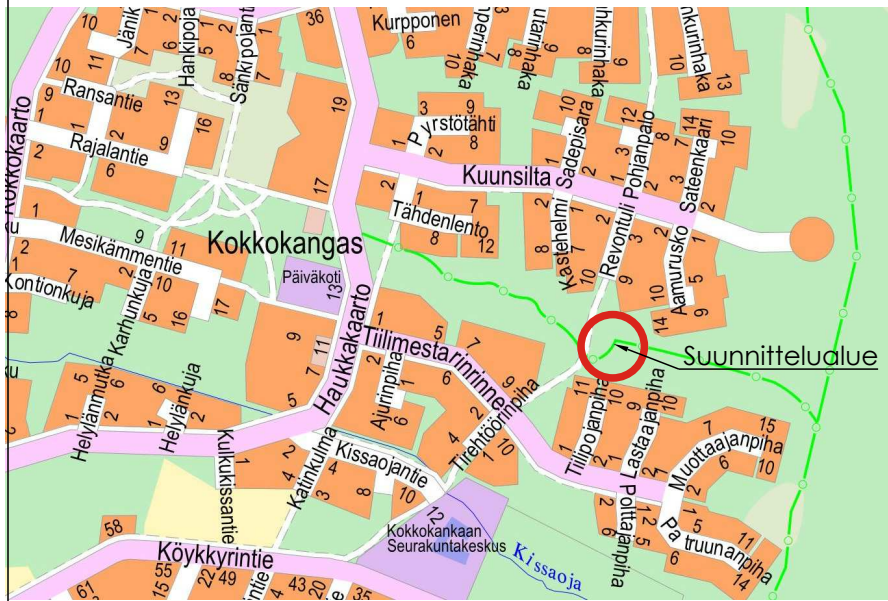

SELITTEET



Asemakaava KEMPELE	Osa-alue KOKKOKANGAS	Viranomaisten arkistomerkintöjä varten	
Rakennusloimenpide			
Rakennuskohteen nimi ja osoite KUUNSILLAN LEIKKIPAIKKA		Piirustussaji YMPÄRISTÖSUUNNITELMA	
		Piirustuksen sisältö RAKENNUSSUUNNITELMA	Mittakaavat 1:200
KEMPELEEN KUNTA YMPÄRISTÖPALVELUT		Piiri:	Päiväys
		Suunn. KIRSI PÄÄKKÖ	Piirustuksen numero
		Hän. SARI PALO	