


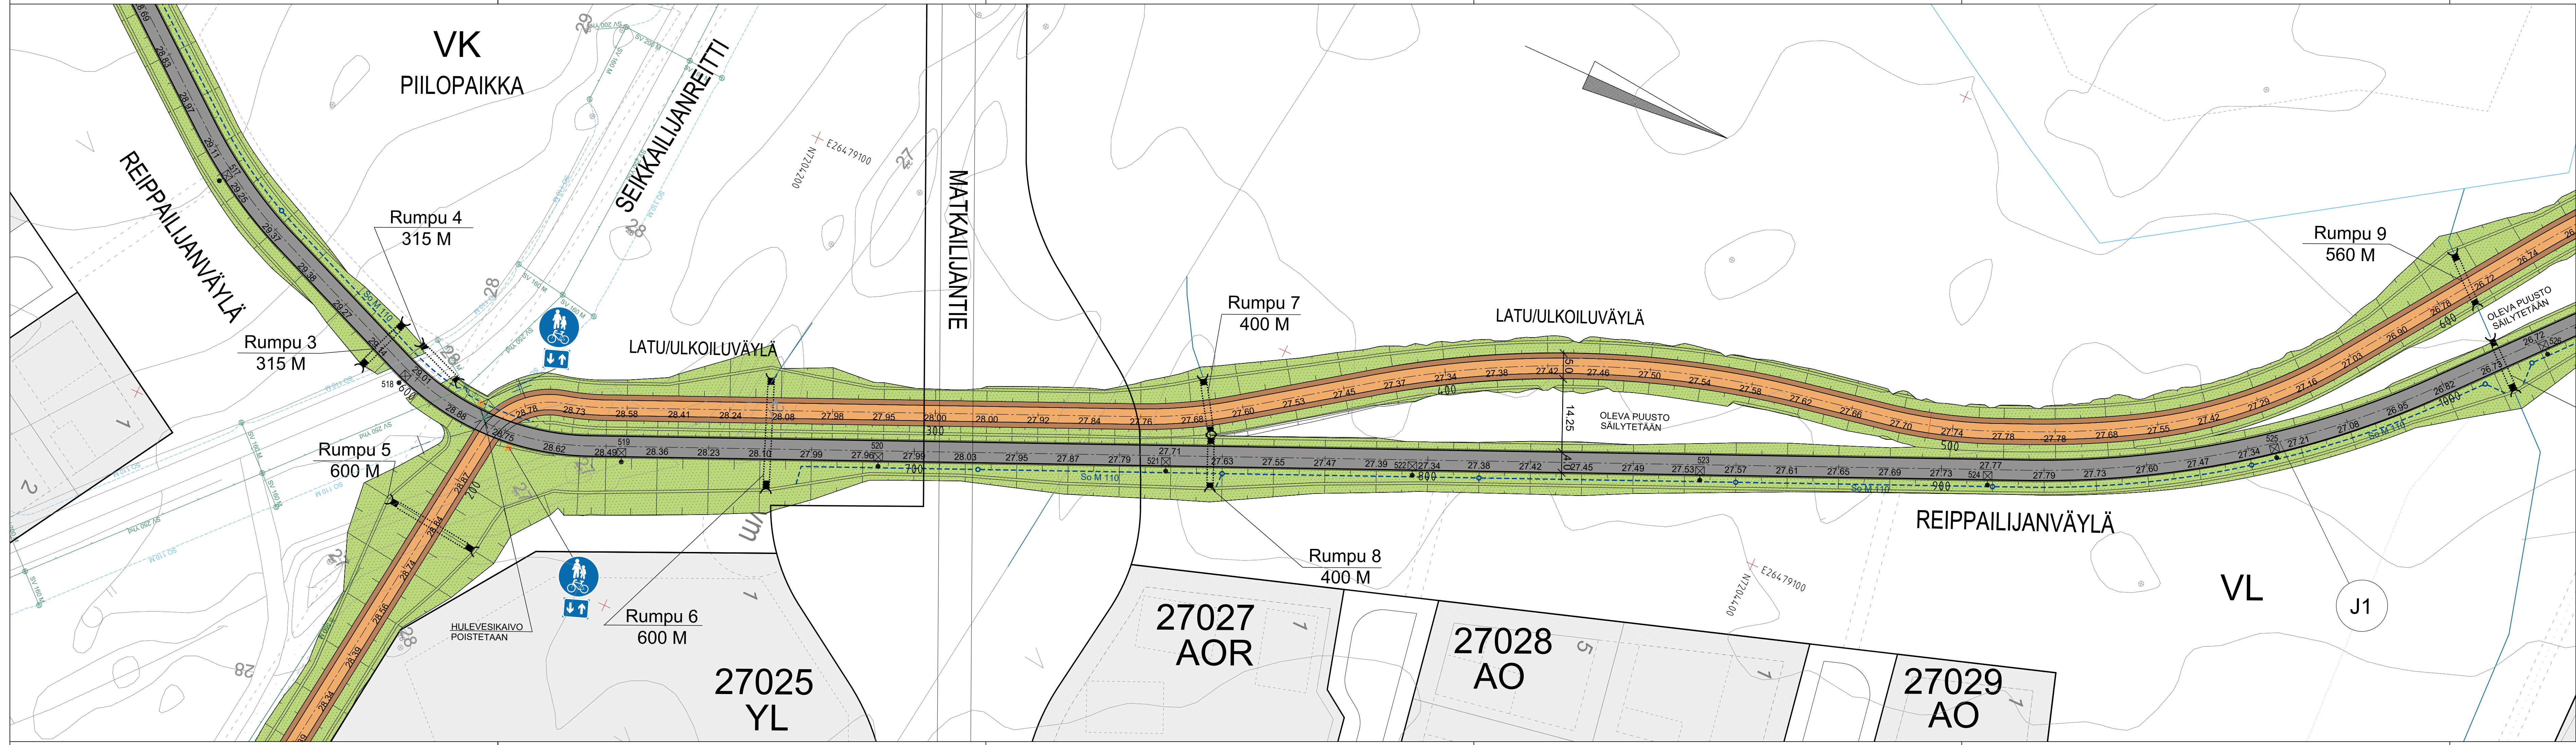

PINNAT

ASFALTTI	Jalkakäytävä ja pyörätie AB11		
KIVITUHKA	Latu		
LUISKATÄYTE	Kaivuumassoilla		
NURMETUKSET JA NIITYT		SIEMENSEOS	KASVUALUSTA
NURMIKKO, LUOKKA A3	2. luokka		10 cm

- NYKYINEN HULEVESIVIAMÄRI
- NYKYINEN TARKASTUSKAIVO
- NYKYINEN RITILÄKAIVO, HULEVESI
- SALAOJA JA TARKASTUSKAIVO
- NYKYINEN SALAOJA
- UUSI RUMPU
- UUSI KATUVALAISIN JA NUMERO
- LIITTYMISNÄKEMÄ



Merkki	Muutos	Pvm	Suunn.	Tark.
Koordinaattijärjestelmä ETRS-GK26 Korkeusjärjestelmä N2000				
Teema	Kaupunginosa			
Hanke	Zeniitin alue, Asemakaavan muutos ja laajennus Katujen, liikenteen ja ympäristön katusuunnitelma			HYVÄKSYNYT KAUP. INS.
Kohde	Linnakangas-Metsokangas pääpyörätie (Reippailijanväylä)			TEKNINEN LTK
Asiasisältö	Katusuunnitelma - kadut, jalkakäytävät, pyörätiet, kuntoradat			Mittakaava 1:500
wsp WSP Finland Oy		KEMPELE		
Kiviharjunenkatu 1 D 90220 Oulu puh. 0207 864 11 fax. 0207 864 800		Tark.		
Suunnittelija		Hyv.		
Piir.nro J1-3		Pvm 19.01.2022	Piir.nro	