

 Olemassa oleva, säilyvä havupuu

olemassa oleva, säilyvä havupuu



stutettava havupuu



stutettava lehtipuu



stutettava lehtipuu



NURMETUS



STUTETTAVA LEHTIPENSAS



STUTETTAVA HAVUPENSAS



NOPPAKIVEYS



BETONIKRIVETS




ajoneuvoliikenne



kevyt liikenne



OLESKELULAVA

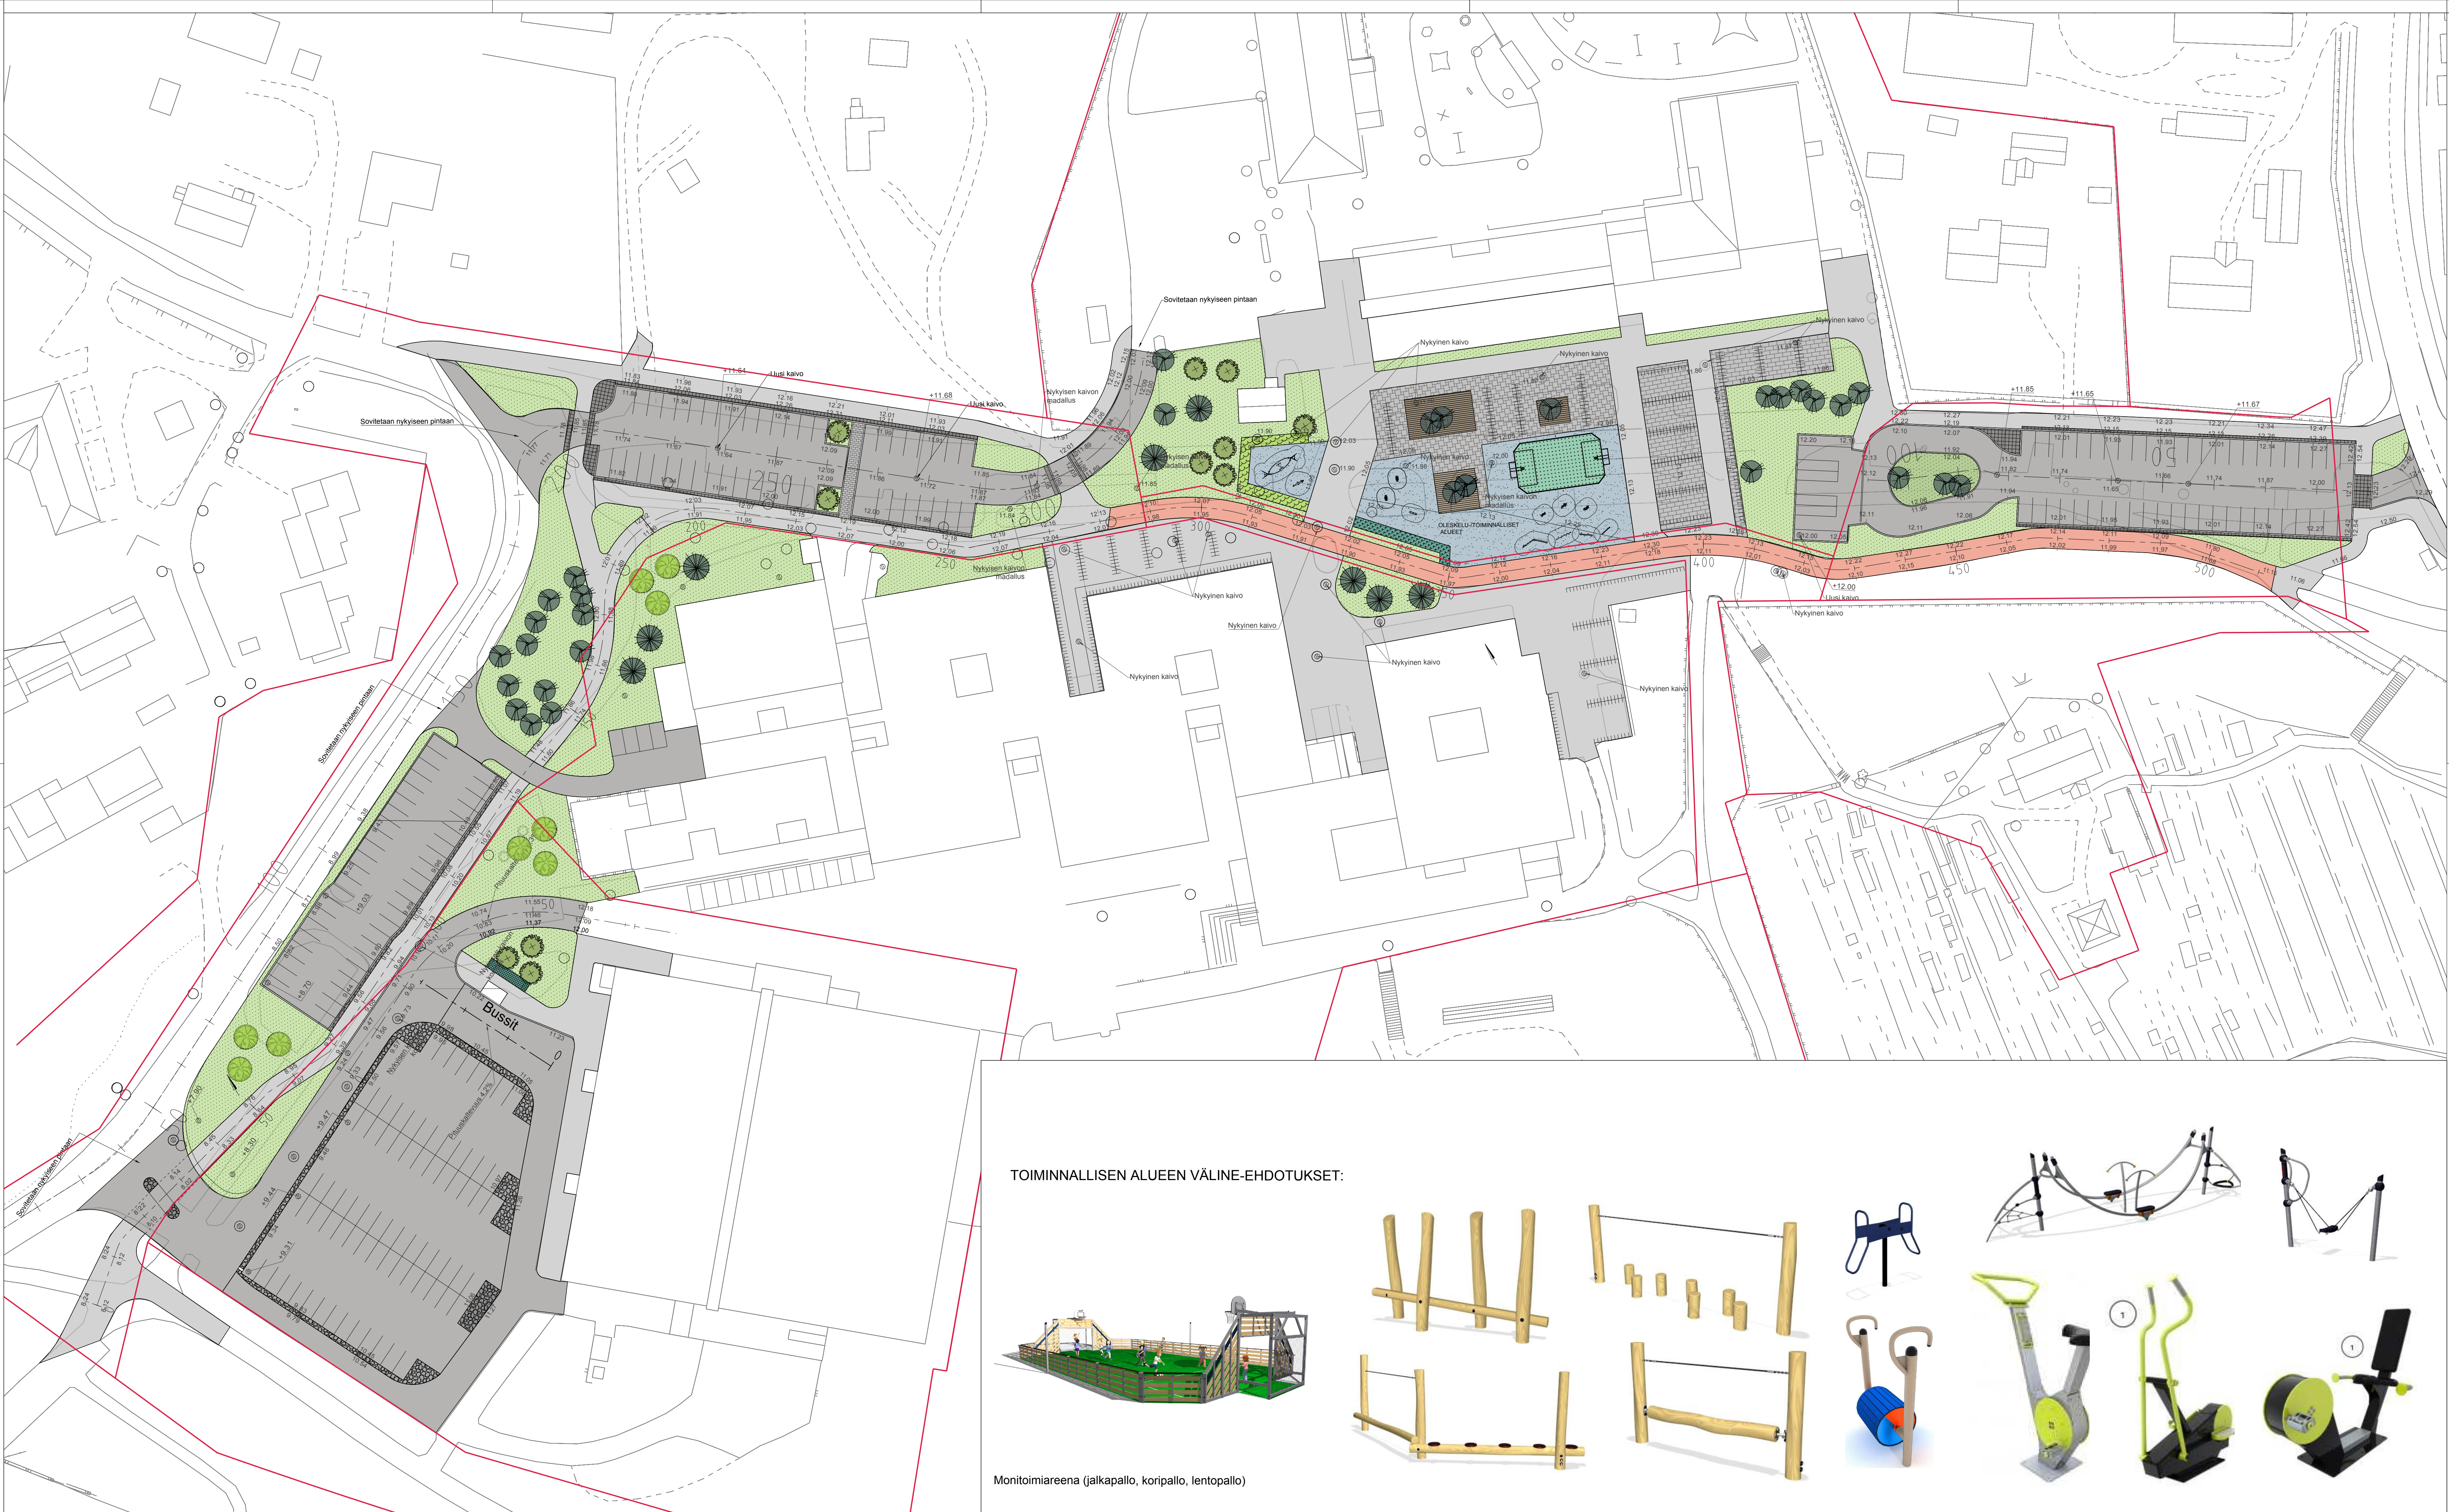

Monitoimiareena (jalkapallo, koripallo, lentopallo)



Merkki	Muutos	Pvm	Suunn.	Tark.
Hankkeen nimi	Kirkonkylän koulukeskuksen piha-alueen suunnittelu, Kempele			

Merkki	Muutos	Pvm	Suunn.	Tark.
Hankkeen nimi				
Kirkonkylän koulukeskukseen piha-alueen suunnittelu, Kempele				
Pirustuksen sisältö				
Ympäristösuunnitelma				
 WSP WSP Finland Oy Keskustie 1 D, 00220 OULU puh.09 5871 845-12, fax. 0207 664 810		 Kempeleen kunta Asematie 1, PL 12 00461 Kempele puh.09 5867 2000, fax.09 5867 2008		
Pvm	Suunn.	Pvm	Tark.	
	Proj.päät.		Hyr.	
Pilar.nro		Mittakaava		
R 5-1		1:500		