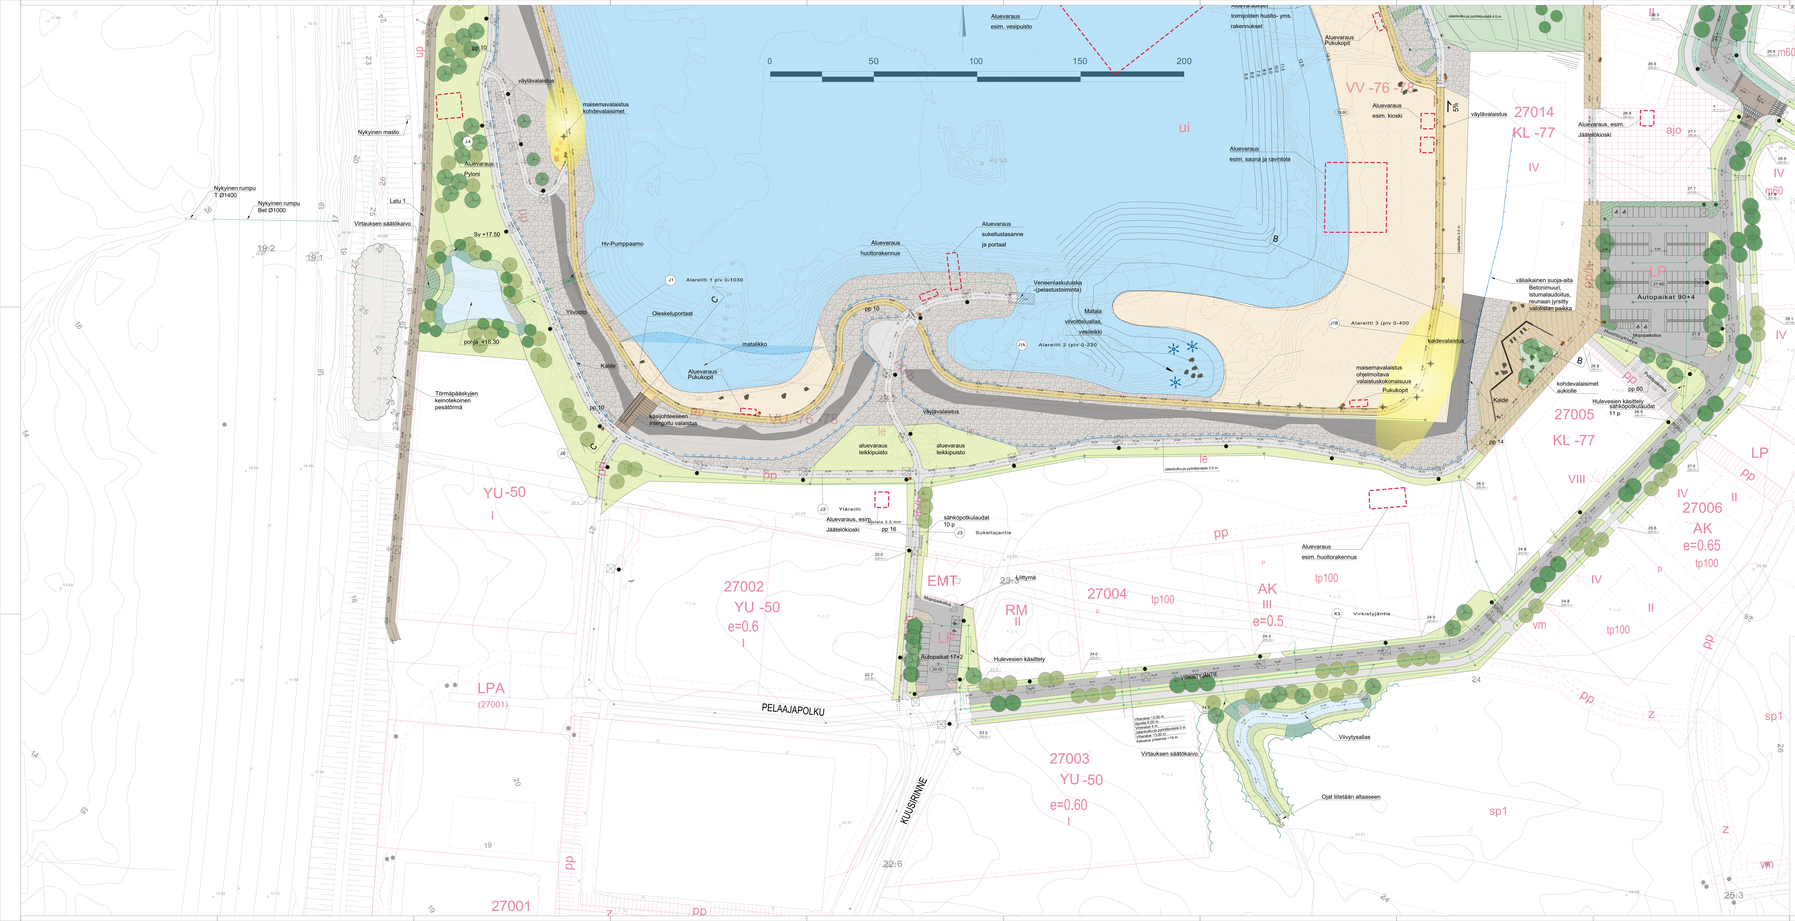

PIIRUSTUSMERKINNÄT

KASVILISUUS

- NYKYINEN KASVILISUUS
- ISTUTETTAVIA HAVUPUU
- ISTUTETTAVIA LEHTIPUU
- MAARITILÄ JA RUNGONSUOJA
- ISTUTETTAVIA LEHTIPENSAS
- NIITTY, kasvualusta 200 mm
- KOSTEA NIITTY, kasvualusta 200 mm
- NURMI, kasvualusta 200 mm
- MAANPEITEPENSAS, kasvualusta 400 mm
- PENSAS, kasvualusta 400 mm
- HEINÄKASVIT, kasvualusta 400 mm
- KOSTEIKKOPERENNA, kasvualusta 400 mm

PINTAMATERIAALIT

- ASFALTTI: AJORATA/JKPP
- MAATILIU LUONNONKIVEYS
- SIROTEPINTAUS
- LOUHEVERIKUS
- KIVITUHKA
- HIEKKA
- NYKYINEN PINTA
- KALLIOPINTA
- NOPPAKIVEYS
- TUKIMUURI

KALUSTEET JA VARUSTEET

- PENKKI
- AURINKOTUOLI
- PINKKI PÖYTÄ
- ROSKA-ASTIA
- SUURET MAAKIVET
- VALAISIN
- POLLARIVALAISIN
- ERIKOISVALAISIN
- KAIDE
- LATUKUNTORATA
- ALUEVARAUS RAKENNUKSELLE
- TONTIN NURKKAKORKEUDET UUSI JA NYKYINEN

HAVAINNEKUVA PINTAMATERIAALEISTA

HAVAINNEKUVA, KALUSTEET:

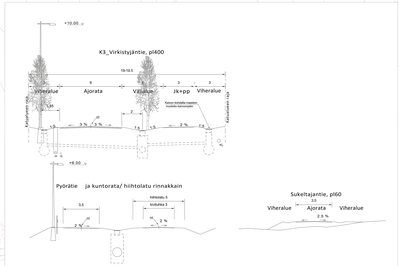

Nimike	Muutos	Päivä	Suunn.	Tark.


WSP Finland Oy
Kempele
Suunnittelu: J.Linnaluoto A.Kivisillikka Tark.:
Hyväksyjä: K.P. Lappalainen Hyv.:
Pvm: 8.9.2023
Piir.nro: KB-3