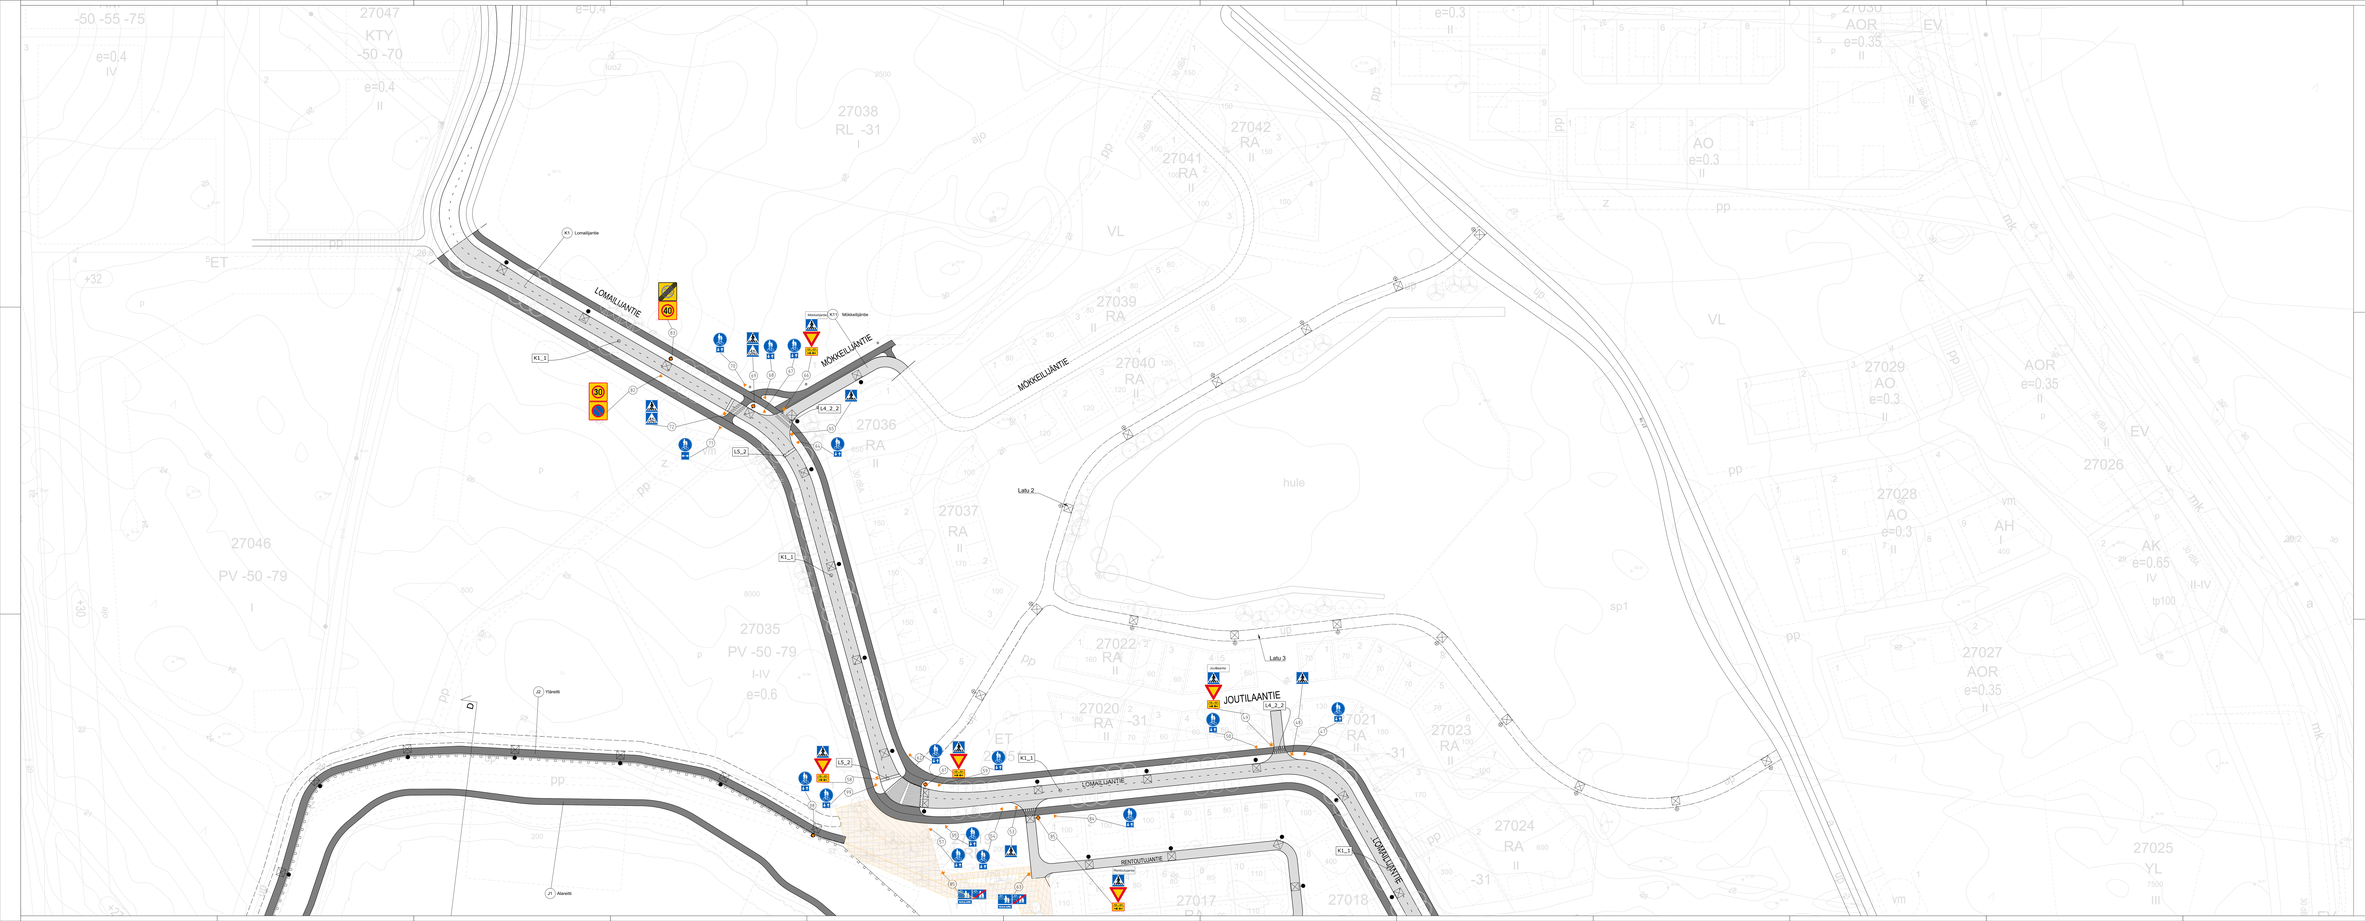

Tiemerkinnät:

- K1_1 Keskiviiva, viiva 1,0 m, väli 3,0 m ja leveys 0,1 m, upotettu kestomerkintä
- K3_1 Sulkuviiva, leveys 0,1 m, upotettu kestomerkintä
- L4_2_2 Suojatie ja pyörätien jatke, upotettu kestomerkintä
- L5_2 Täysisy, leveys 0,5 m, upotettu kestomerkintä
- M12 Invalidin ajoneuvo, pituus 1,0 m, leveys 0,85 m

Kuntoratojen opasteet erillisen suunnitelman mukaisesti.

Muutos				
Kohde: Aurinkojärven alue			TUNNUS:	
Suunnitelma: Liikenteenohjaus			Mittakaava: 1:500	
WSP Finland Oy			KEMPELE	
WSP Finland Oy, Kaupintie 5, FI-00440 Espoo, puh. 358 20 755 11 fax. 358 20 755 2201				
Suunnittelija:		Tilaajan vastuuhenkilö:		
Hyväksyjä:		Piirt.:		
Pvm:	Piirr.: 8.9.2023	Piir.nro: RB/1-1		