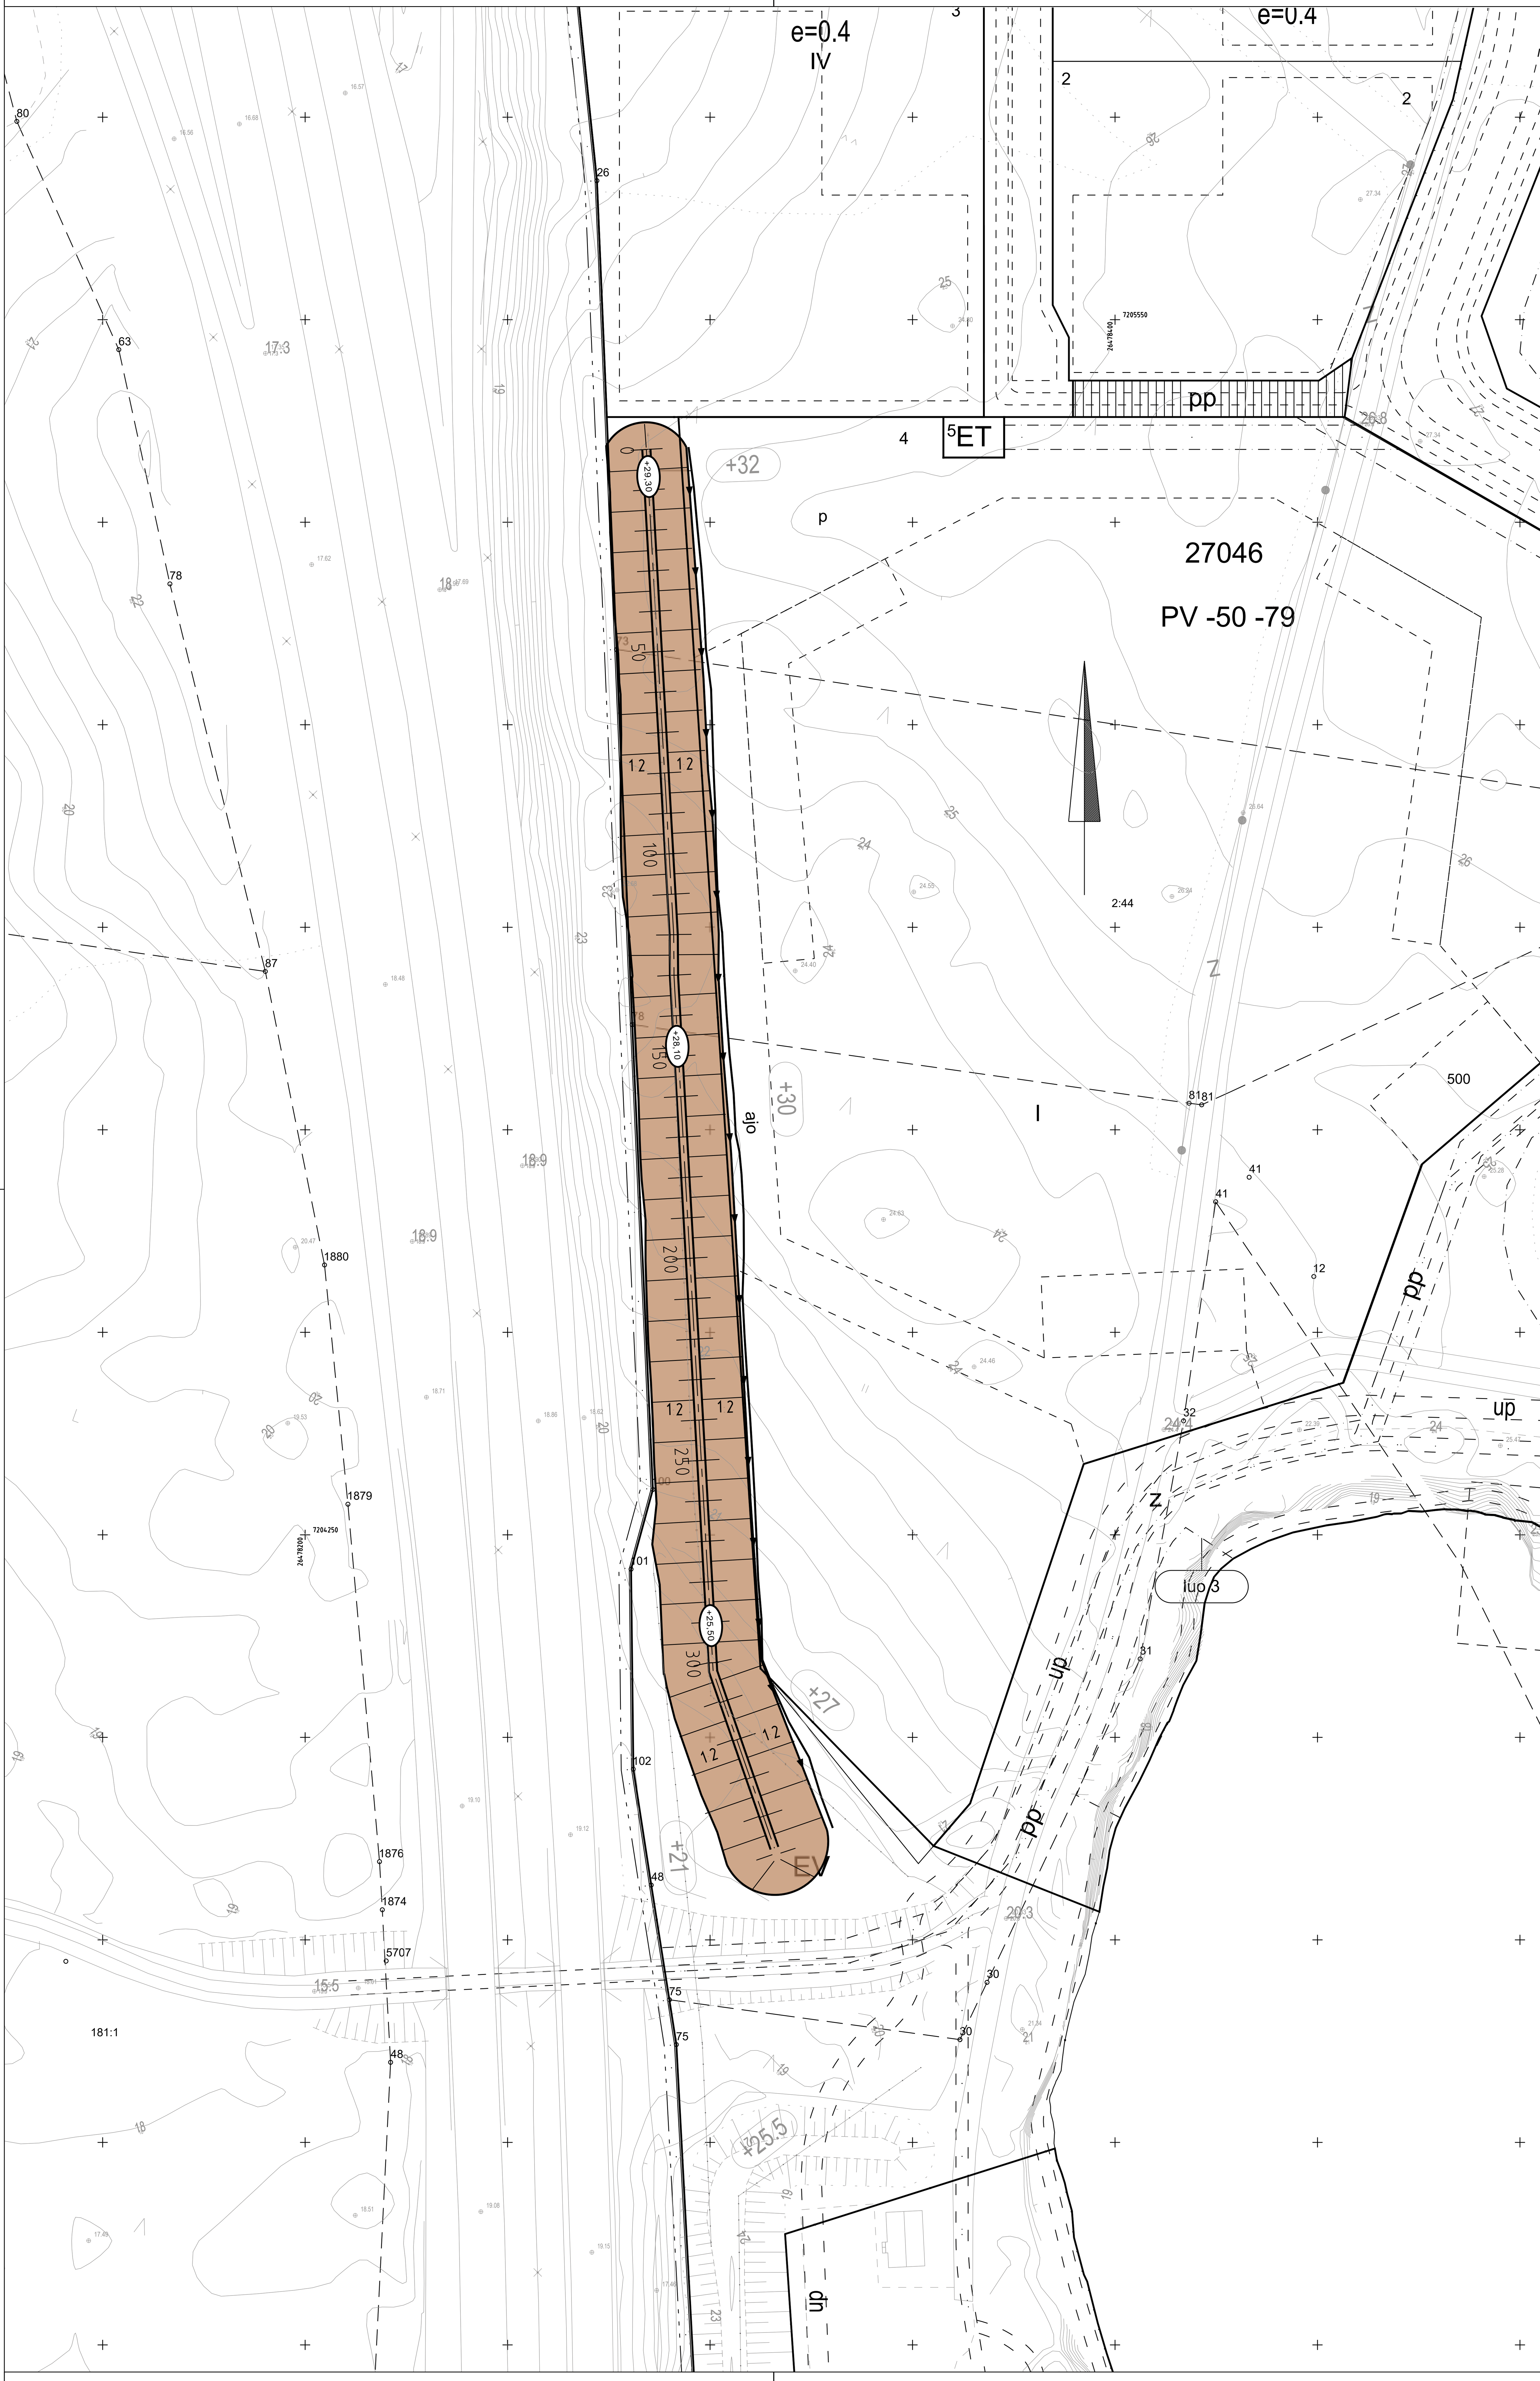

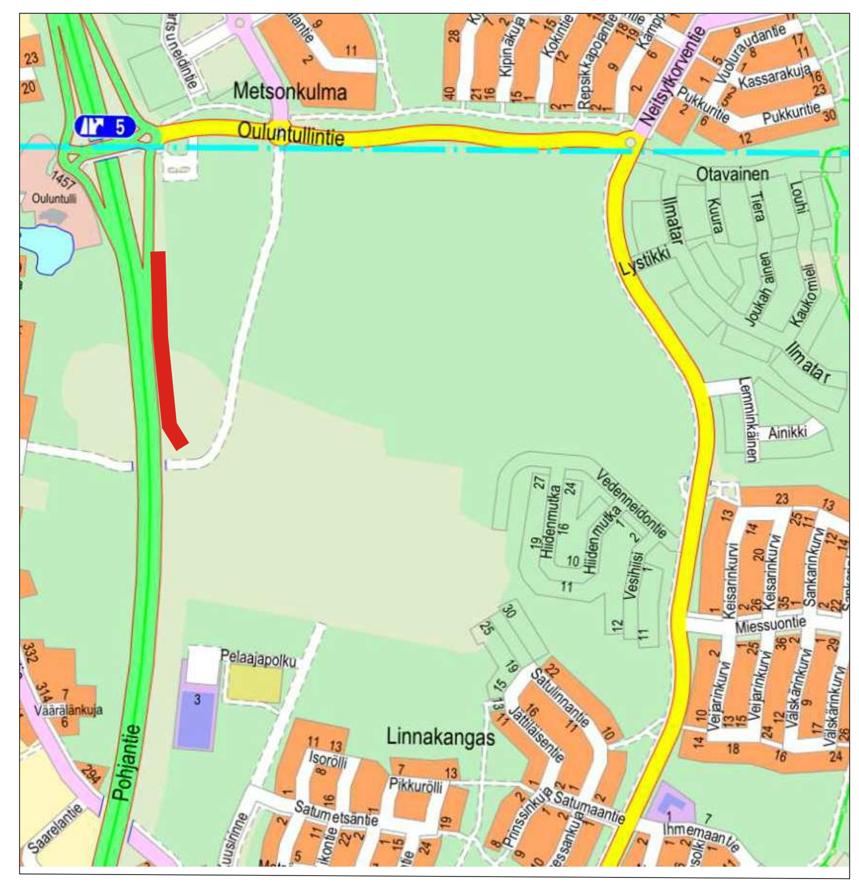

Merkki	Muutos	Pvm	Suunn.	Tark.
Koordinaattijärjestelmä ETRS-GK26 Korkeusjärjestelmä N2000				
Teema	Kaupunginosa			
Hanke Zeniitin yritysalue Katujen rakennussuunnitelma			HYVÄKSYNYT KAUP. INS. § §	
Kohde Meluvalli 1			TEKNINEN LTK §	
Asiasisältö Suunnitelmakartta			Mittakaava 1:1000	
WSP Finland Oy Yrttipellontie 10 90230 Oulu puh. 0207 864 11		KEMPELE		
Suunnittelija H. Jokela		Tark.		
Hyväksyjä V-P Lappalainen		Hyv.		
Piir.nro MV-1-1		Pvm 16.5.2022		