
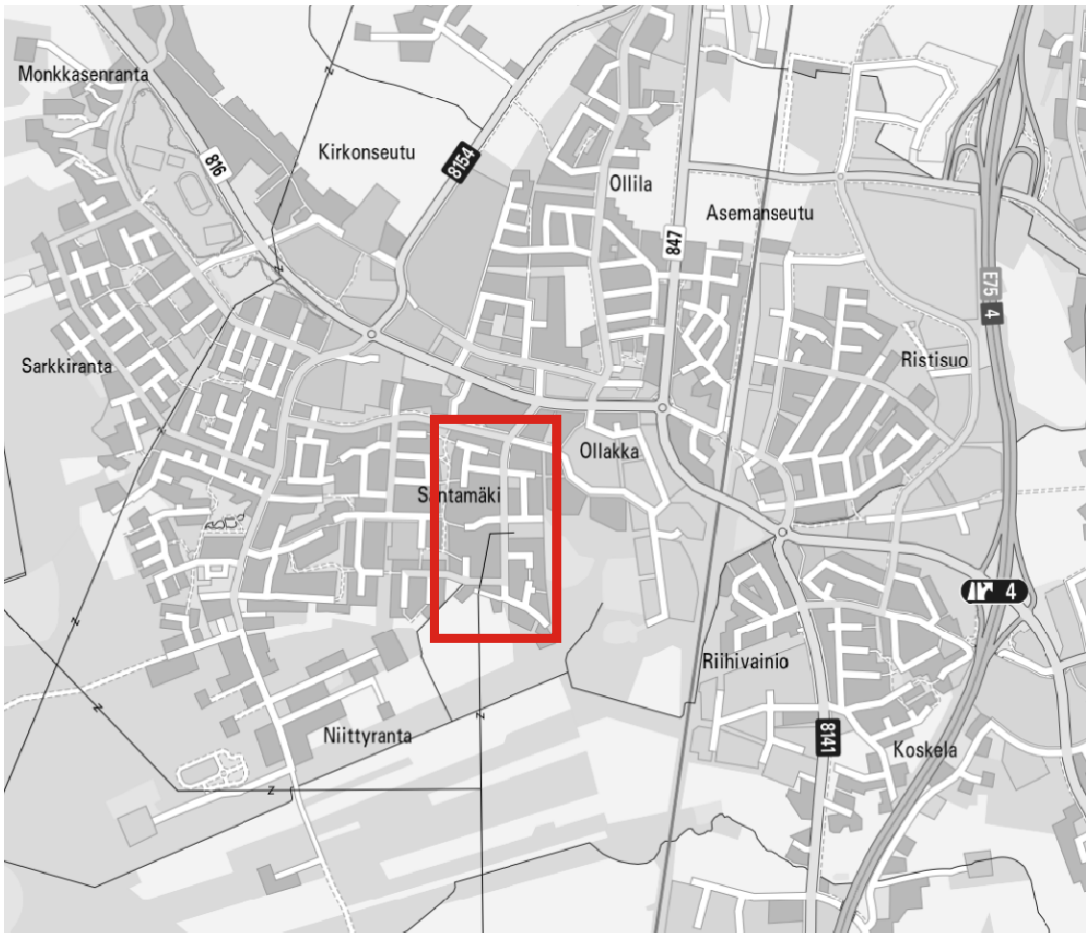


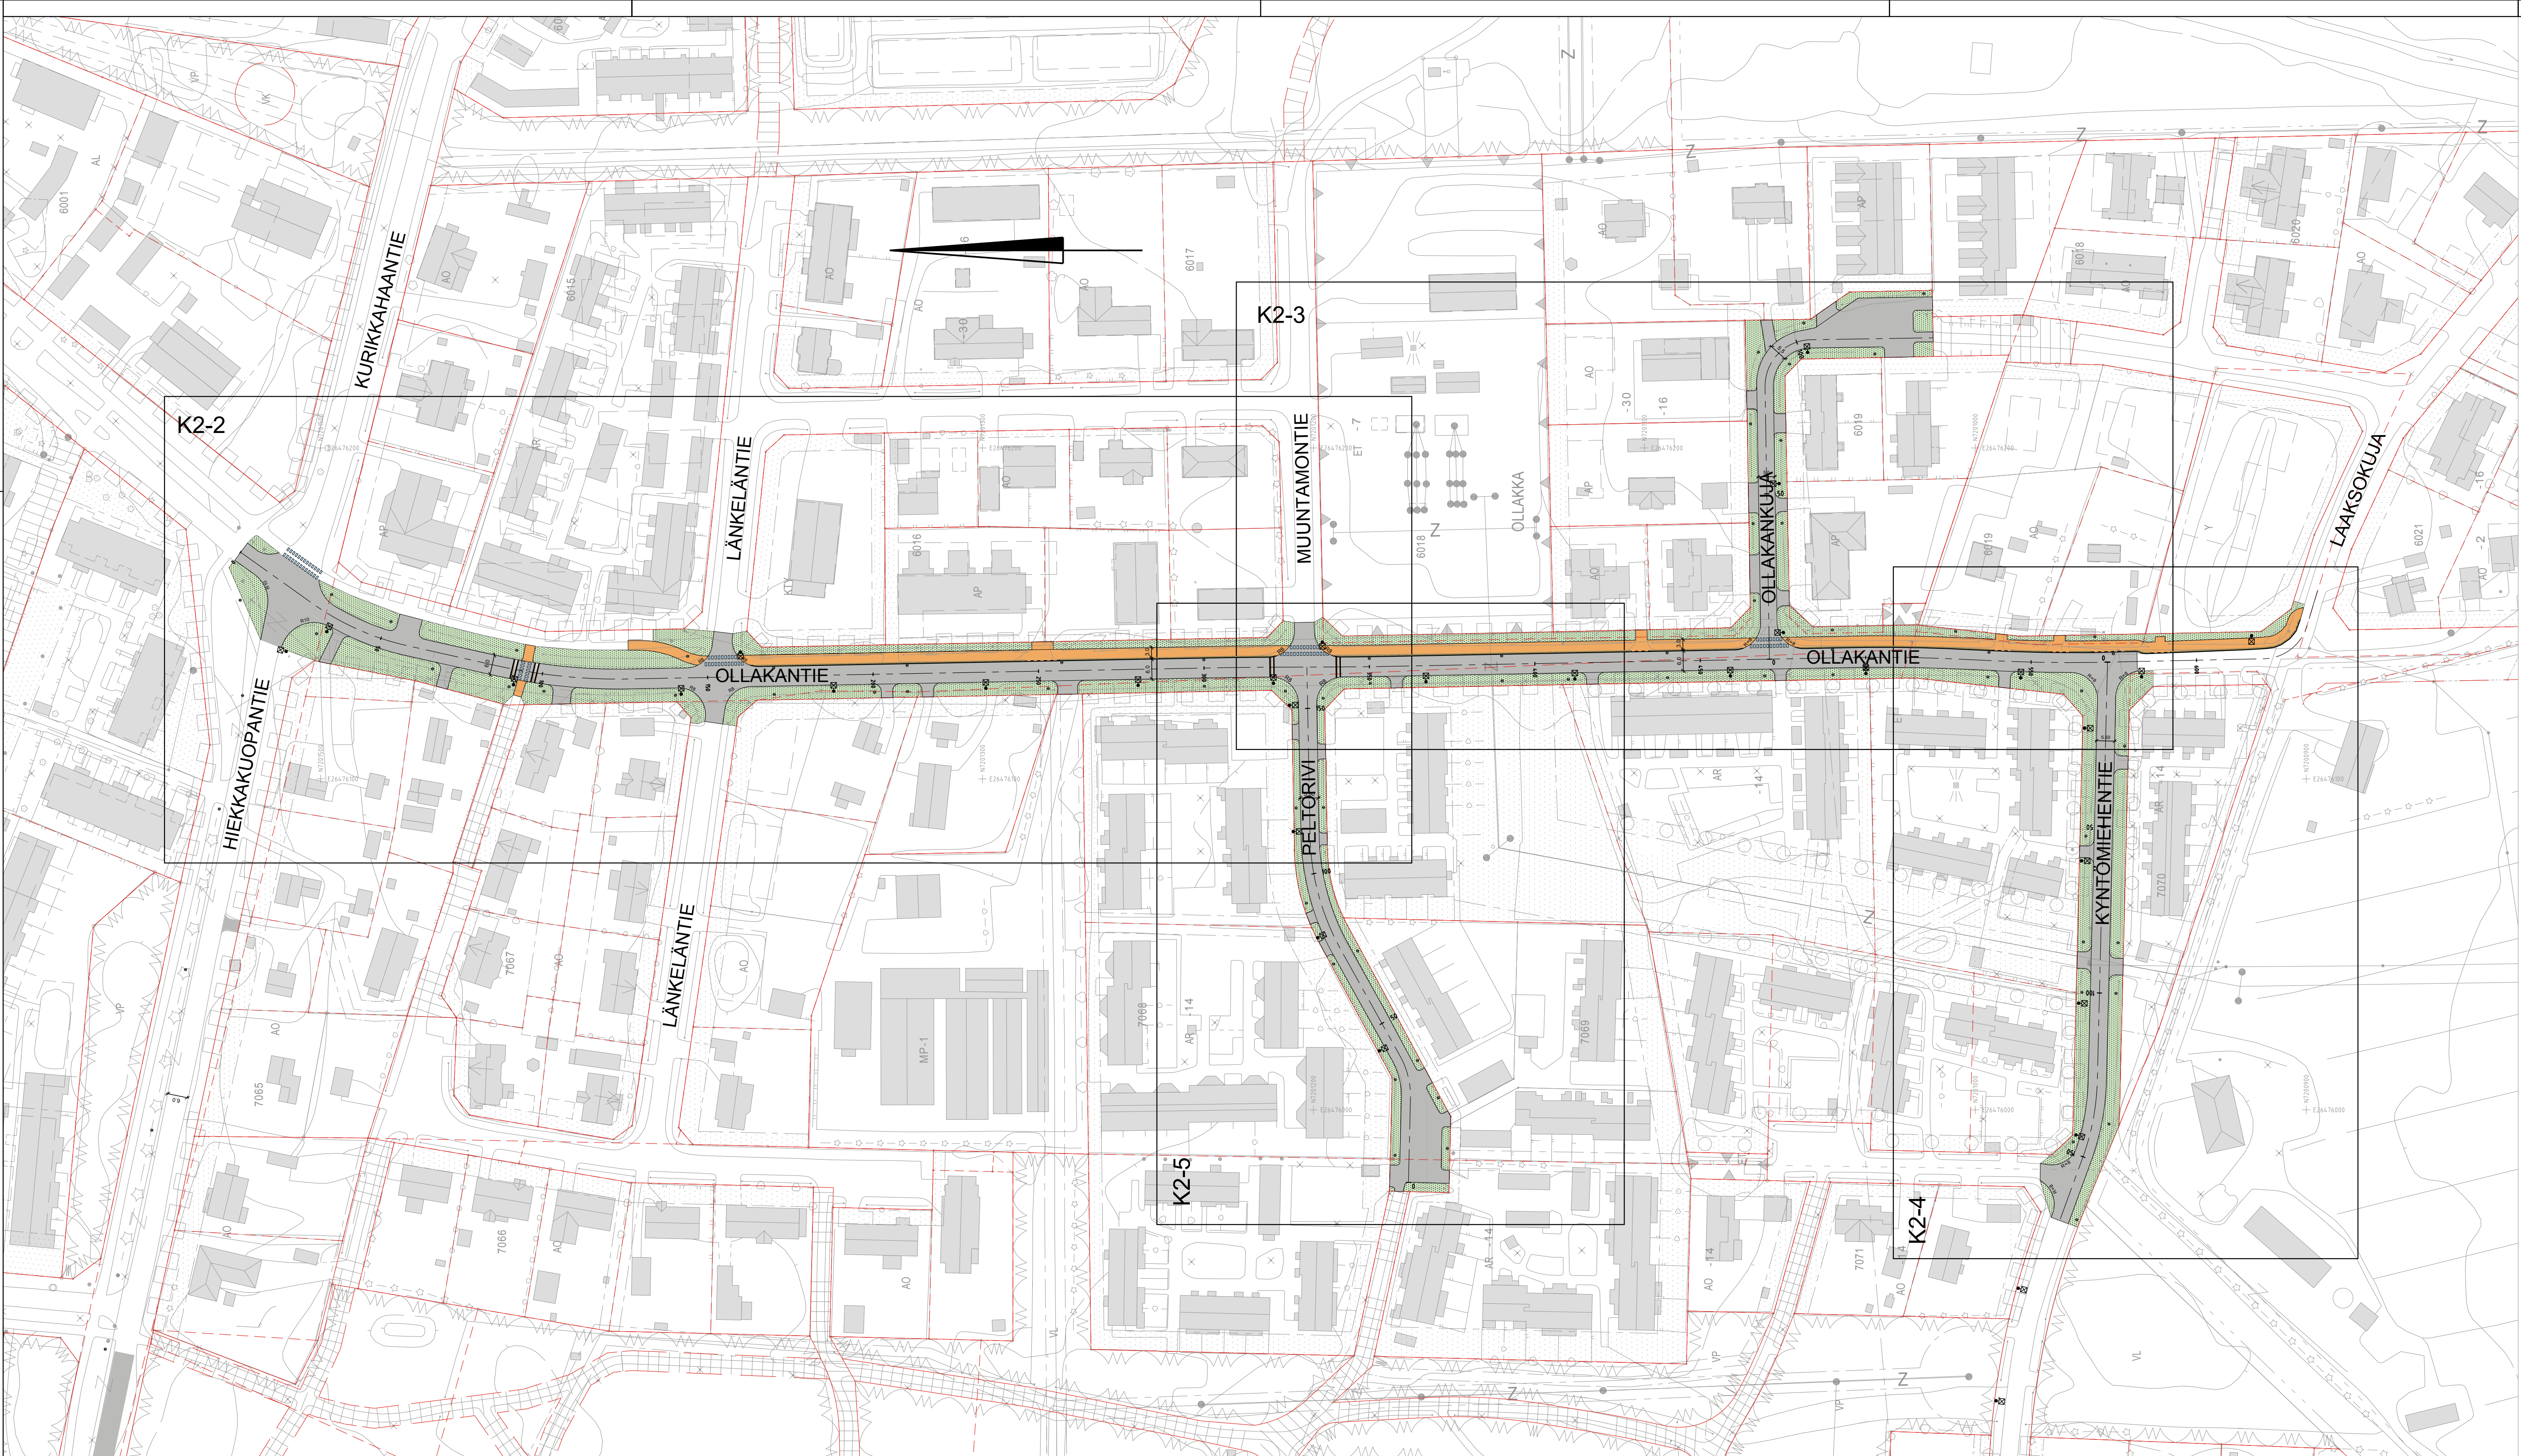

Merkki	Muutos	Pvm	Suunn.	Tark.
Koordinaattijärjestelmä	ETRS-GK26	Korkeusjärjestelmä	N2000	
Teema	Katupiirustus	Kaupunginosa	Santamäki	
Hanke	Santamäen alueen katujen saneeraus			HYVÄKSYNYT KAUP. INS.
Kohde	SANTAMÄKI			YHDYSKUNTA LTK
Asiasisältö	YLEISKARTTA			Mittakaava 1:1000
 WSP Finland Oy		WSP Kiviharjunlenkki 1 D 90220 Oulu puh. 0207 864 12		 KEMPELE
Suunnittelija	Mika Korkee	Tarkastaja Eelis Rankka		
Hyväksyjä	Ville-Pekka Lappalainen	Hyväksyjä		
Piir.nro	K2-1	Pvm	19.2.2019	Piir.nro