

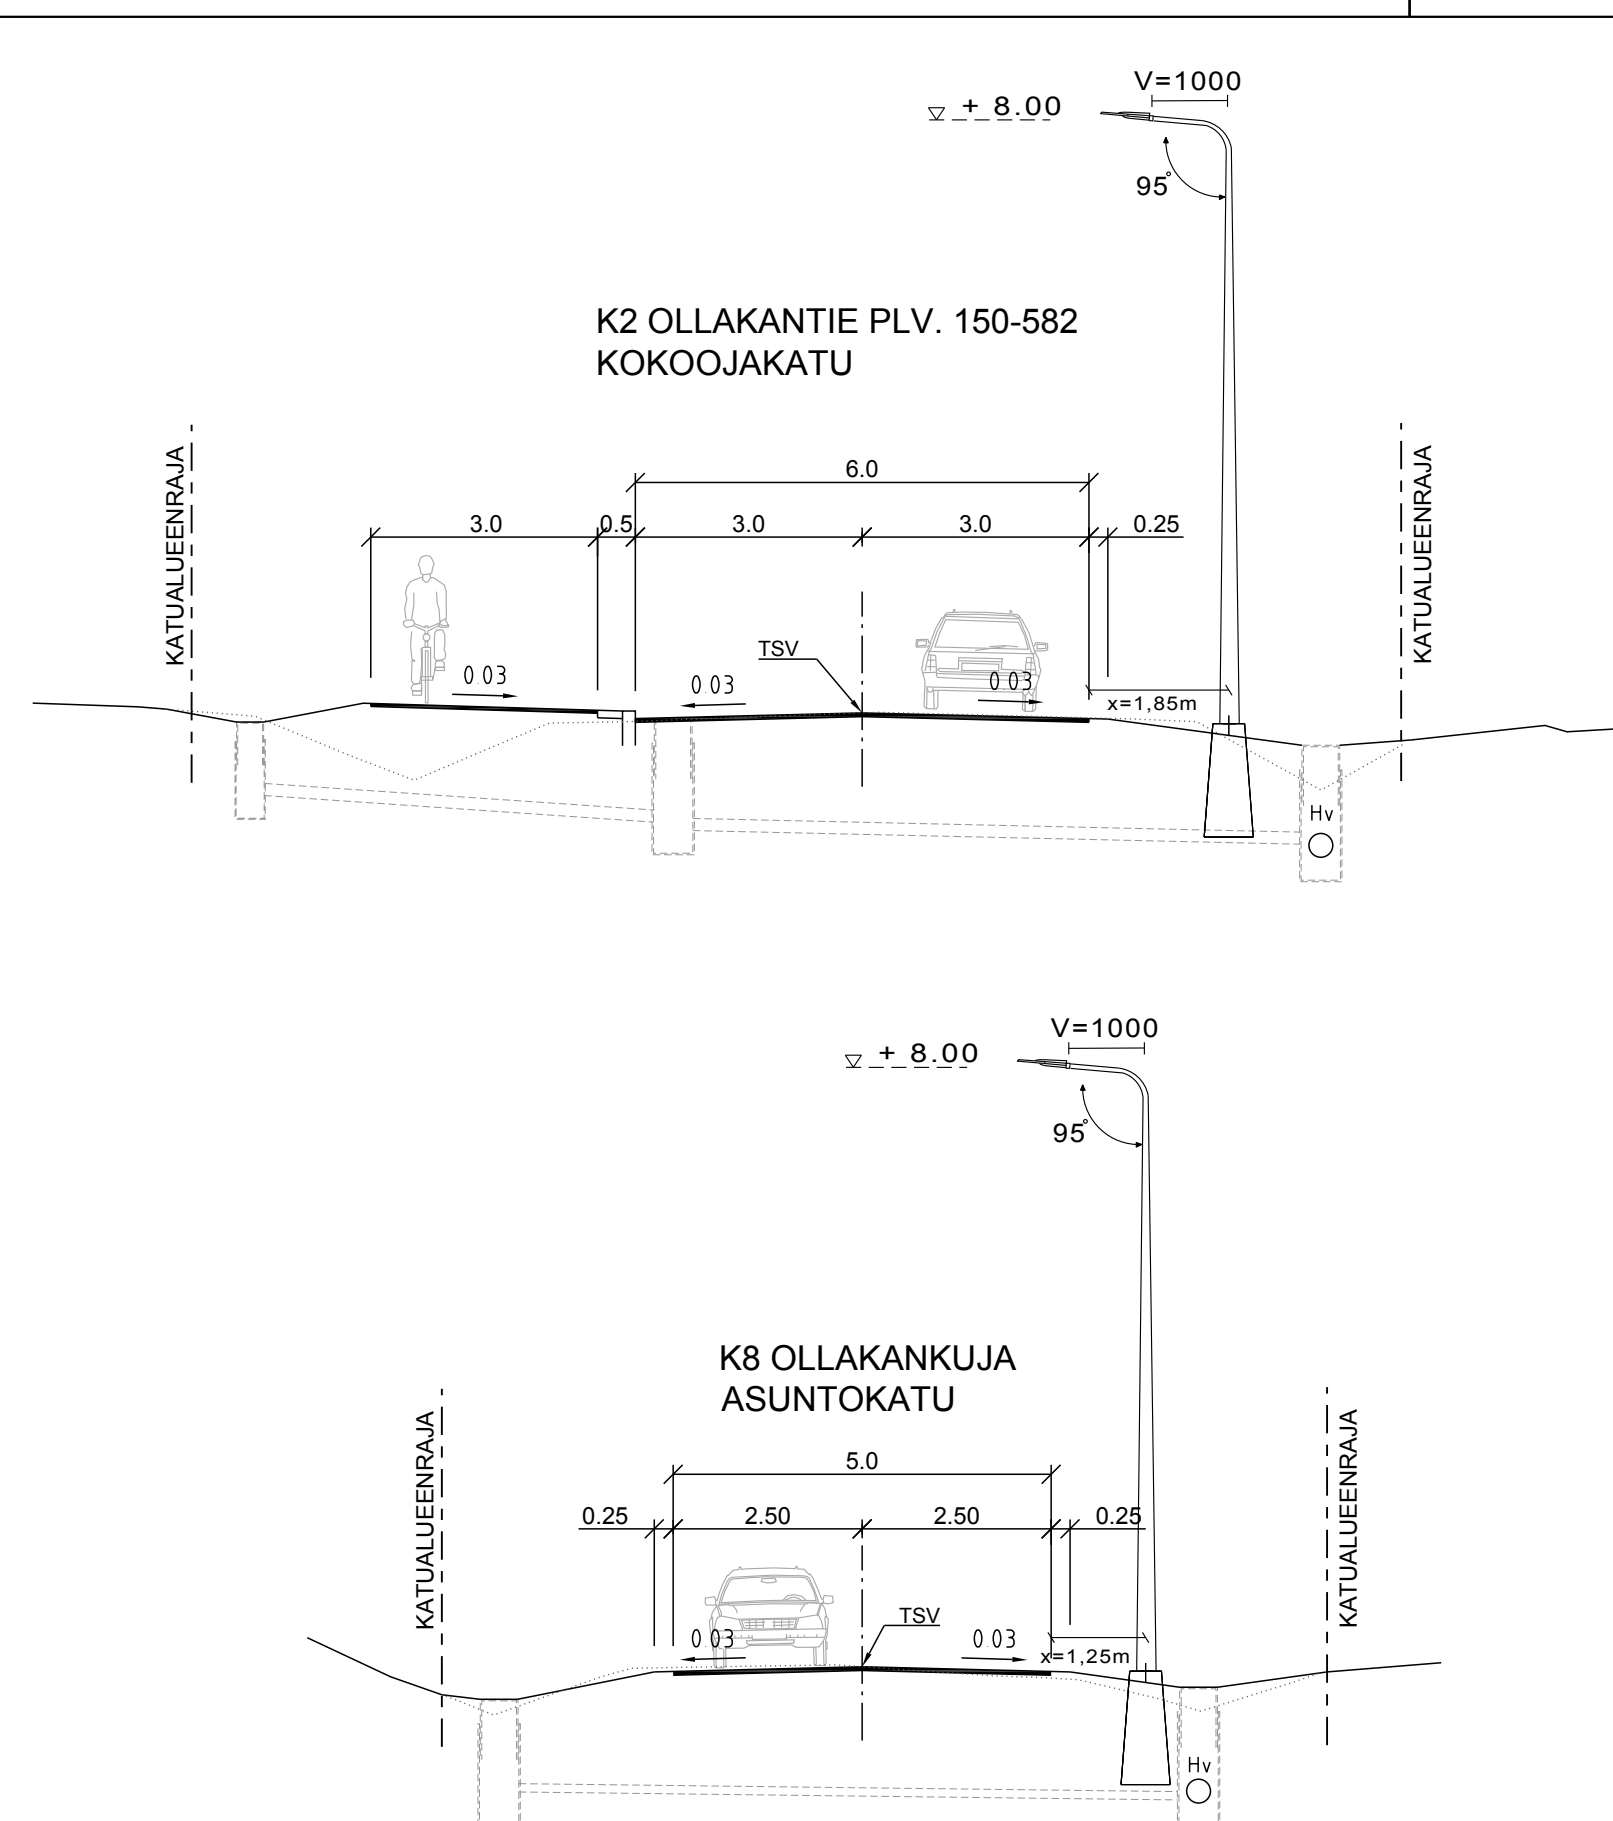


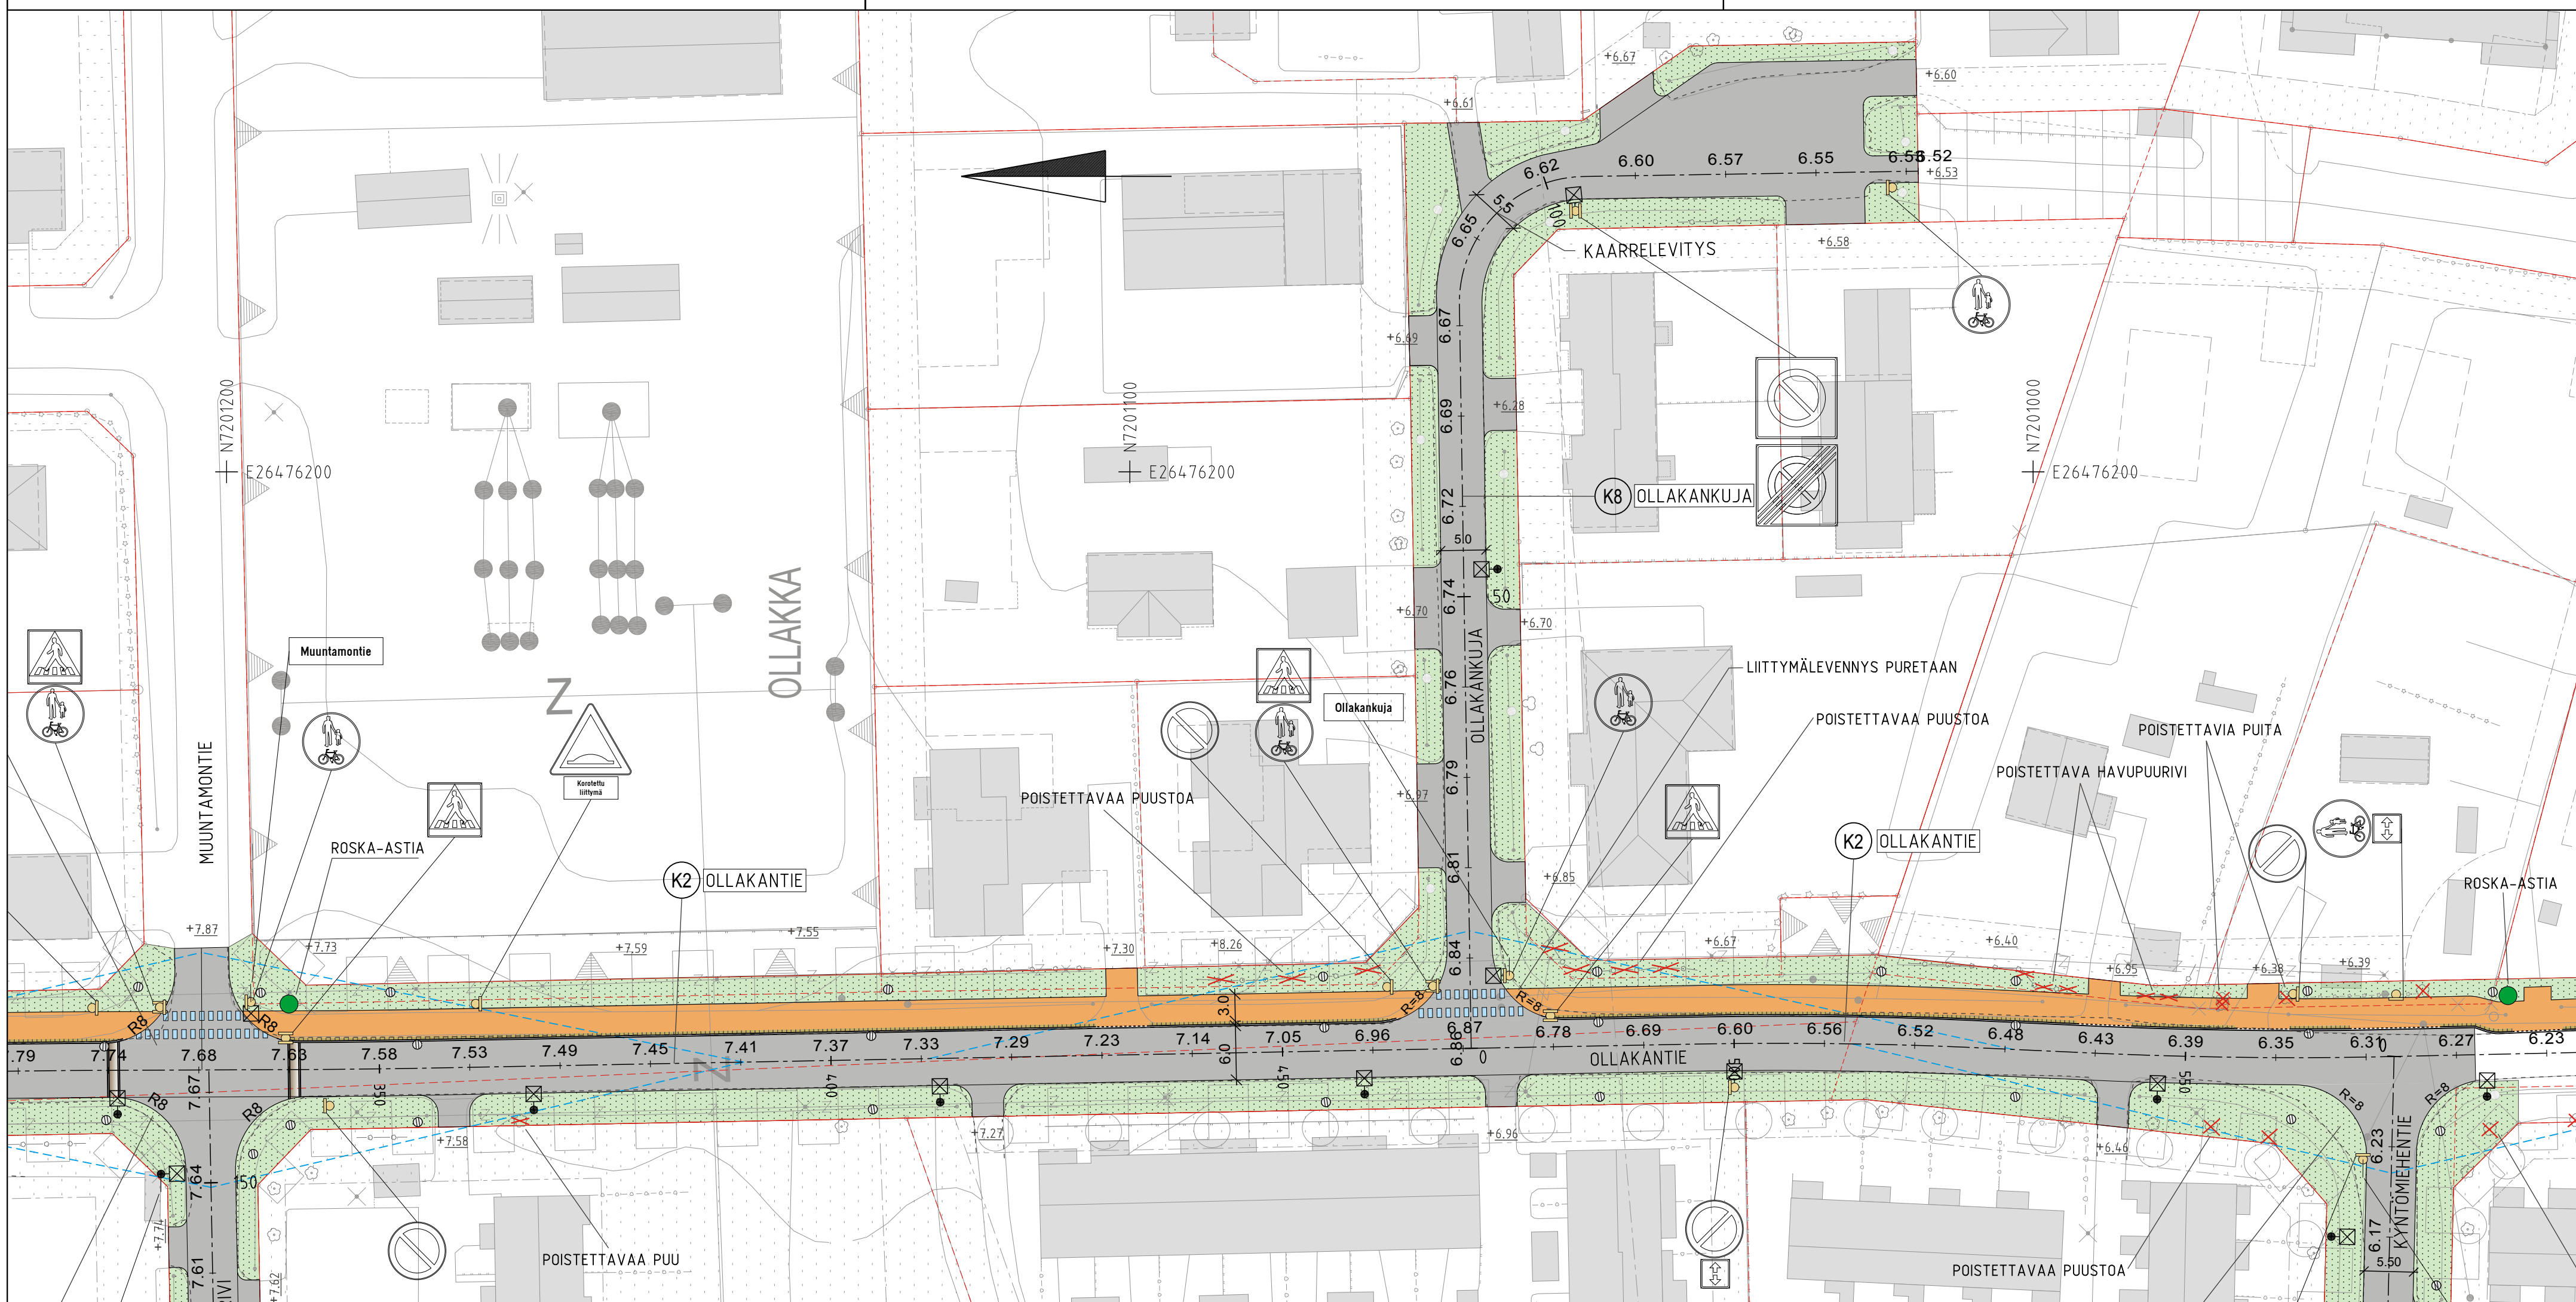

PINNAT

ASFAITTI	SIEMENSEOS	KASVUALUSTA
Jalkakäytävä ja pyörätie AB11 ja upotettu graniittireunakivi R170	2. luokka	10 cm
ASFAITTI		
Kadut AB16		
BETONIKIVEYS, LEV. 500 mm		
3 x pikakivi 198 x 98 x 60 ja graniittireunakivi R170		

- UUSI HULEVESIKAIVO RITILÄKANNELLA
- UUSI KATUALAISIN
- NYKYINEN PÄÄLLYSTEN REUNA
- ROSKA-ASTIA 60ltr
- LIITTYMISNÄKEMÄ

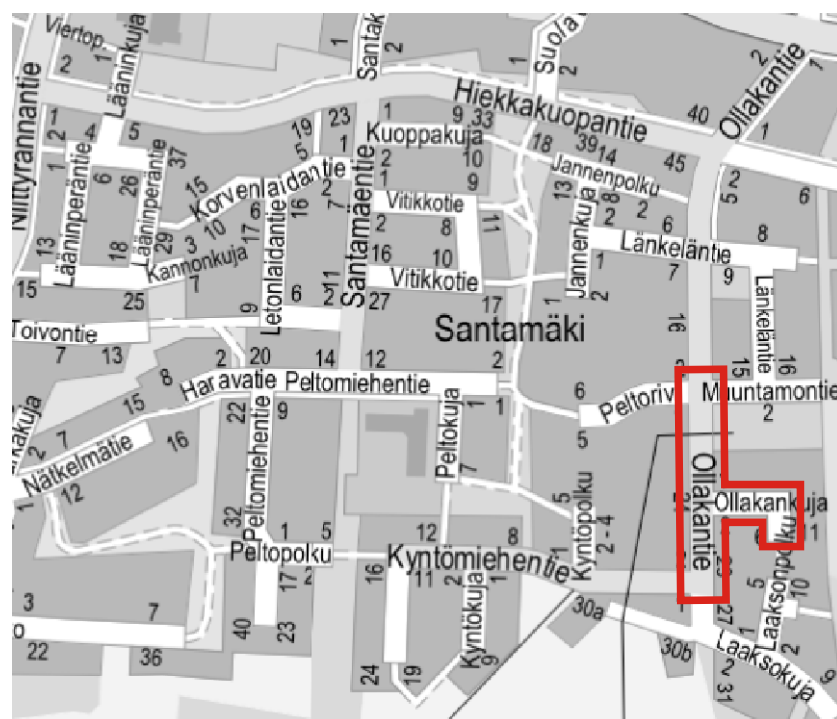

Merkki	Muutos	Pvm	Suunn.	Tark.
Koordinaattijärjestelmä	ETRS-GK26	Korkeusjärjestelmä	N2000	
Teema	Katupiiustus	Kaupunginosa	Santamäki	
Hanke	Santamäen alueen katujen saneeraus	HYVÄKSYNYT KAUP. INS.		
Kohde	OLLAKANTIE, K2 plv. 350-582 OLLAKANKUJA, K8	YHDYSKUNTA LTK		
Asiasisältö	SUUNNITELMAKARTTA TYYPIPOIKKILEIKKAUS	Mittakaava	1:500, 1:100	
wsp WSP Kiviharjunenki 1 D 90220 Oulu puh. 0207 864 12		KEMPELE		
Suunnittelija	Mika Korkee	Tarkastaja	Eelis Rankka	
Hyväksyjä	Ville-Pekka Lappalainen	Hyväksyjä		
Piir.nro	K2-3	Pvm	19.2.2019	Piir.nro