


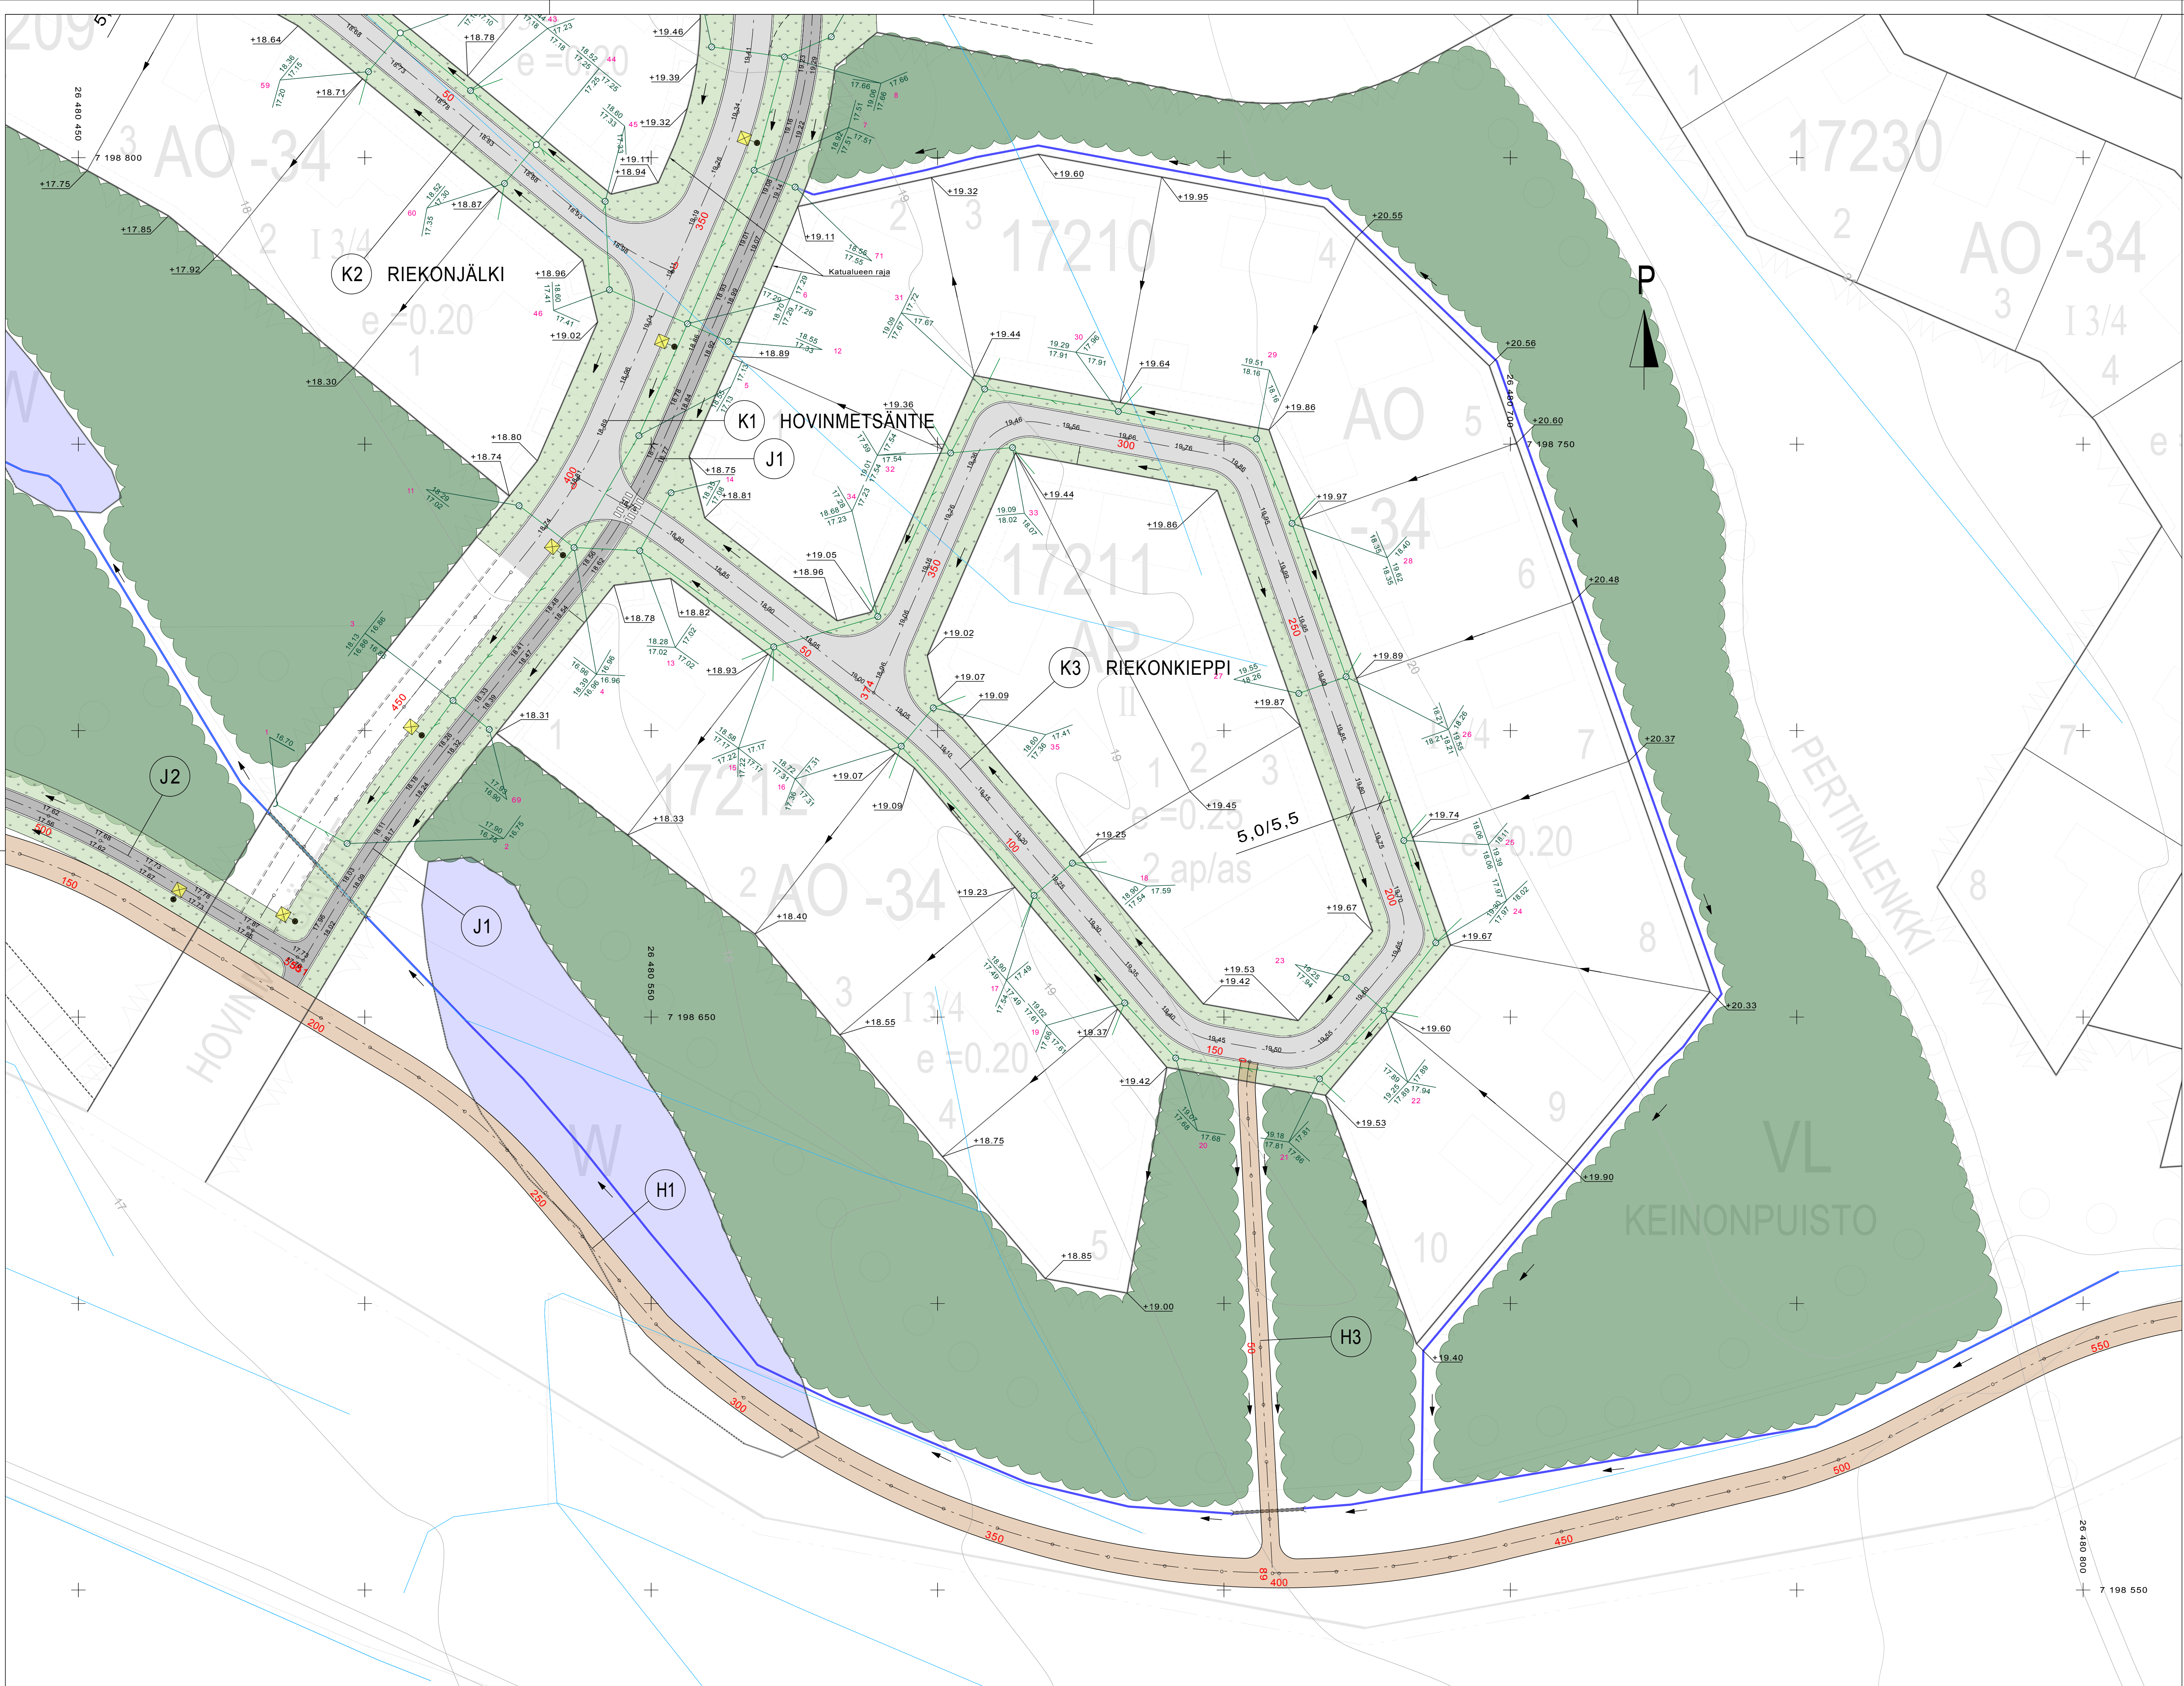

- Ajorata
- Kevyen liikenteen väylä
- Ulkoilureitti
- Nurmetus
- Hulevesien viivytysrakenne
- Säilytettävä puusto
- Kuivatussuuntanuoli
- Kuivatusoja

Koordinaatijärjestelmä ETRS-GK26		Kortusjärjestelmä NZ2000	
KOHTEEN NIMI JA OSOITE		PIIRUSTUKSEN SISÄLTÖ	
KEMPELEEN KUNTA METSÄRINTEEN KADUT KATUSUUNNITELMA		KATUSUUNNITELMAKARTTA K3, K1 pl 330-420, J1 pl 330-497 J2 pl 500-555, H1 pl 150-550, H3	
SUUNN. FIV/PIE/FUL/PI		TIEDOSTO	
TARK. FIVEVE		SUUNNALA	TYÖ N:O
HYV.		PIIR N:O	MODUUS
Sweco Ympäristö Oy Mäkelininkatu 17, 00100 OULU • (020) 350 000		YT	20601522
		3	