

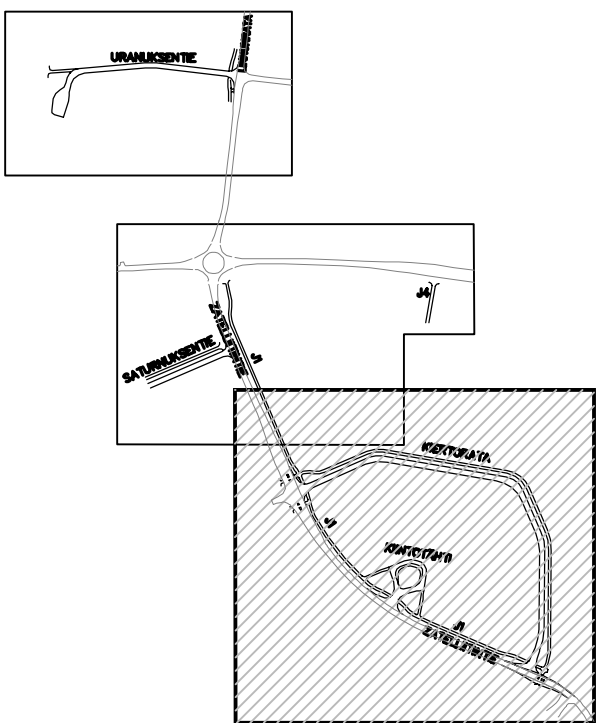
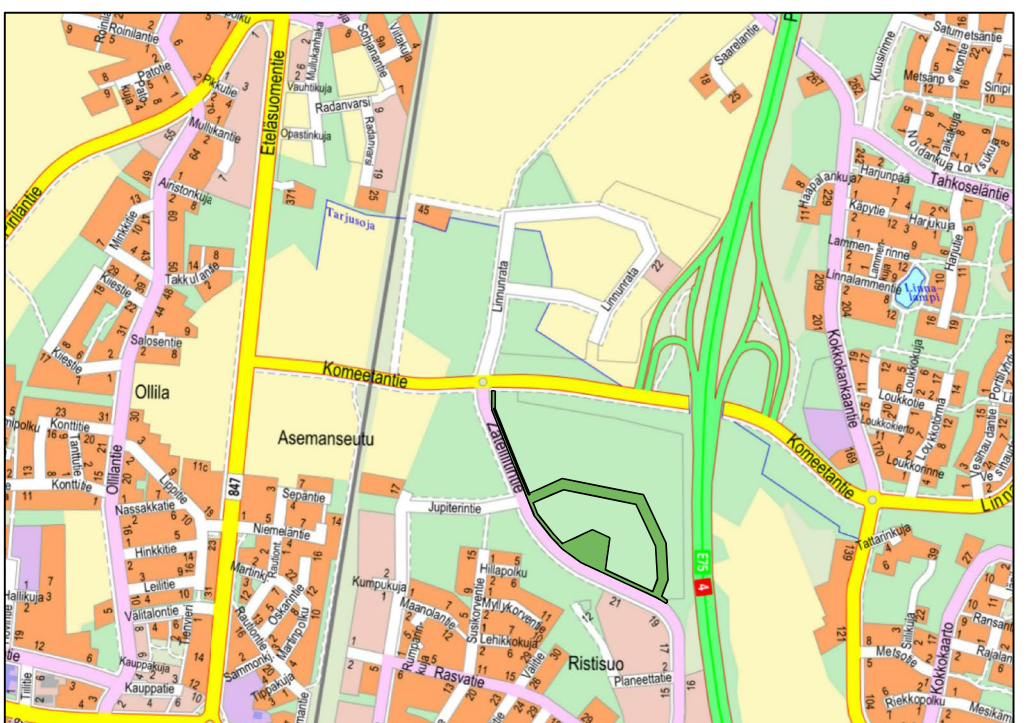
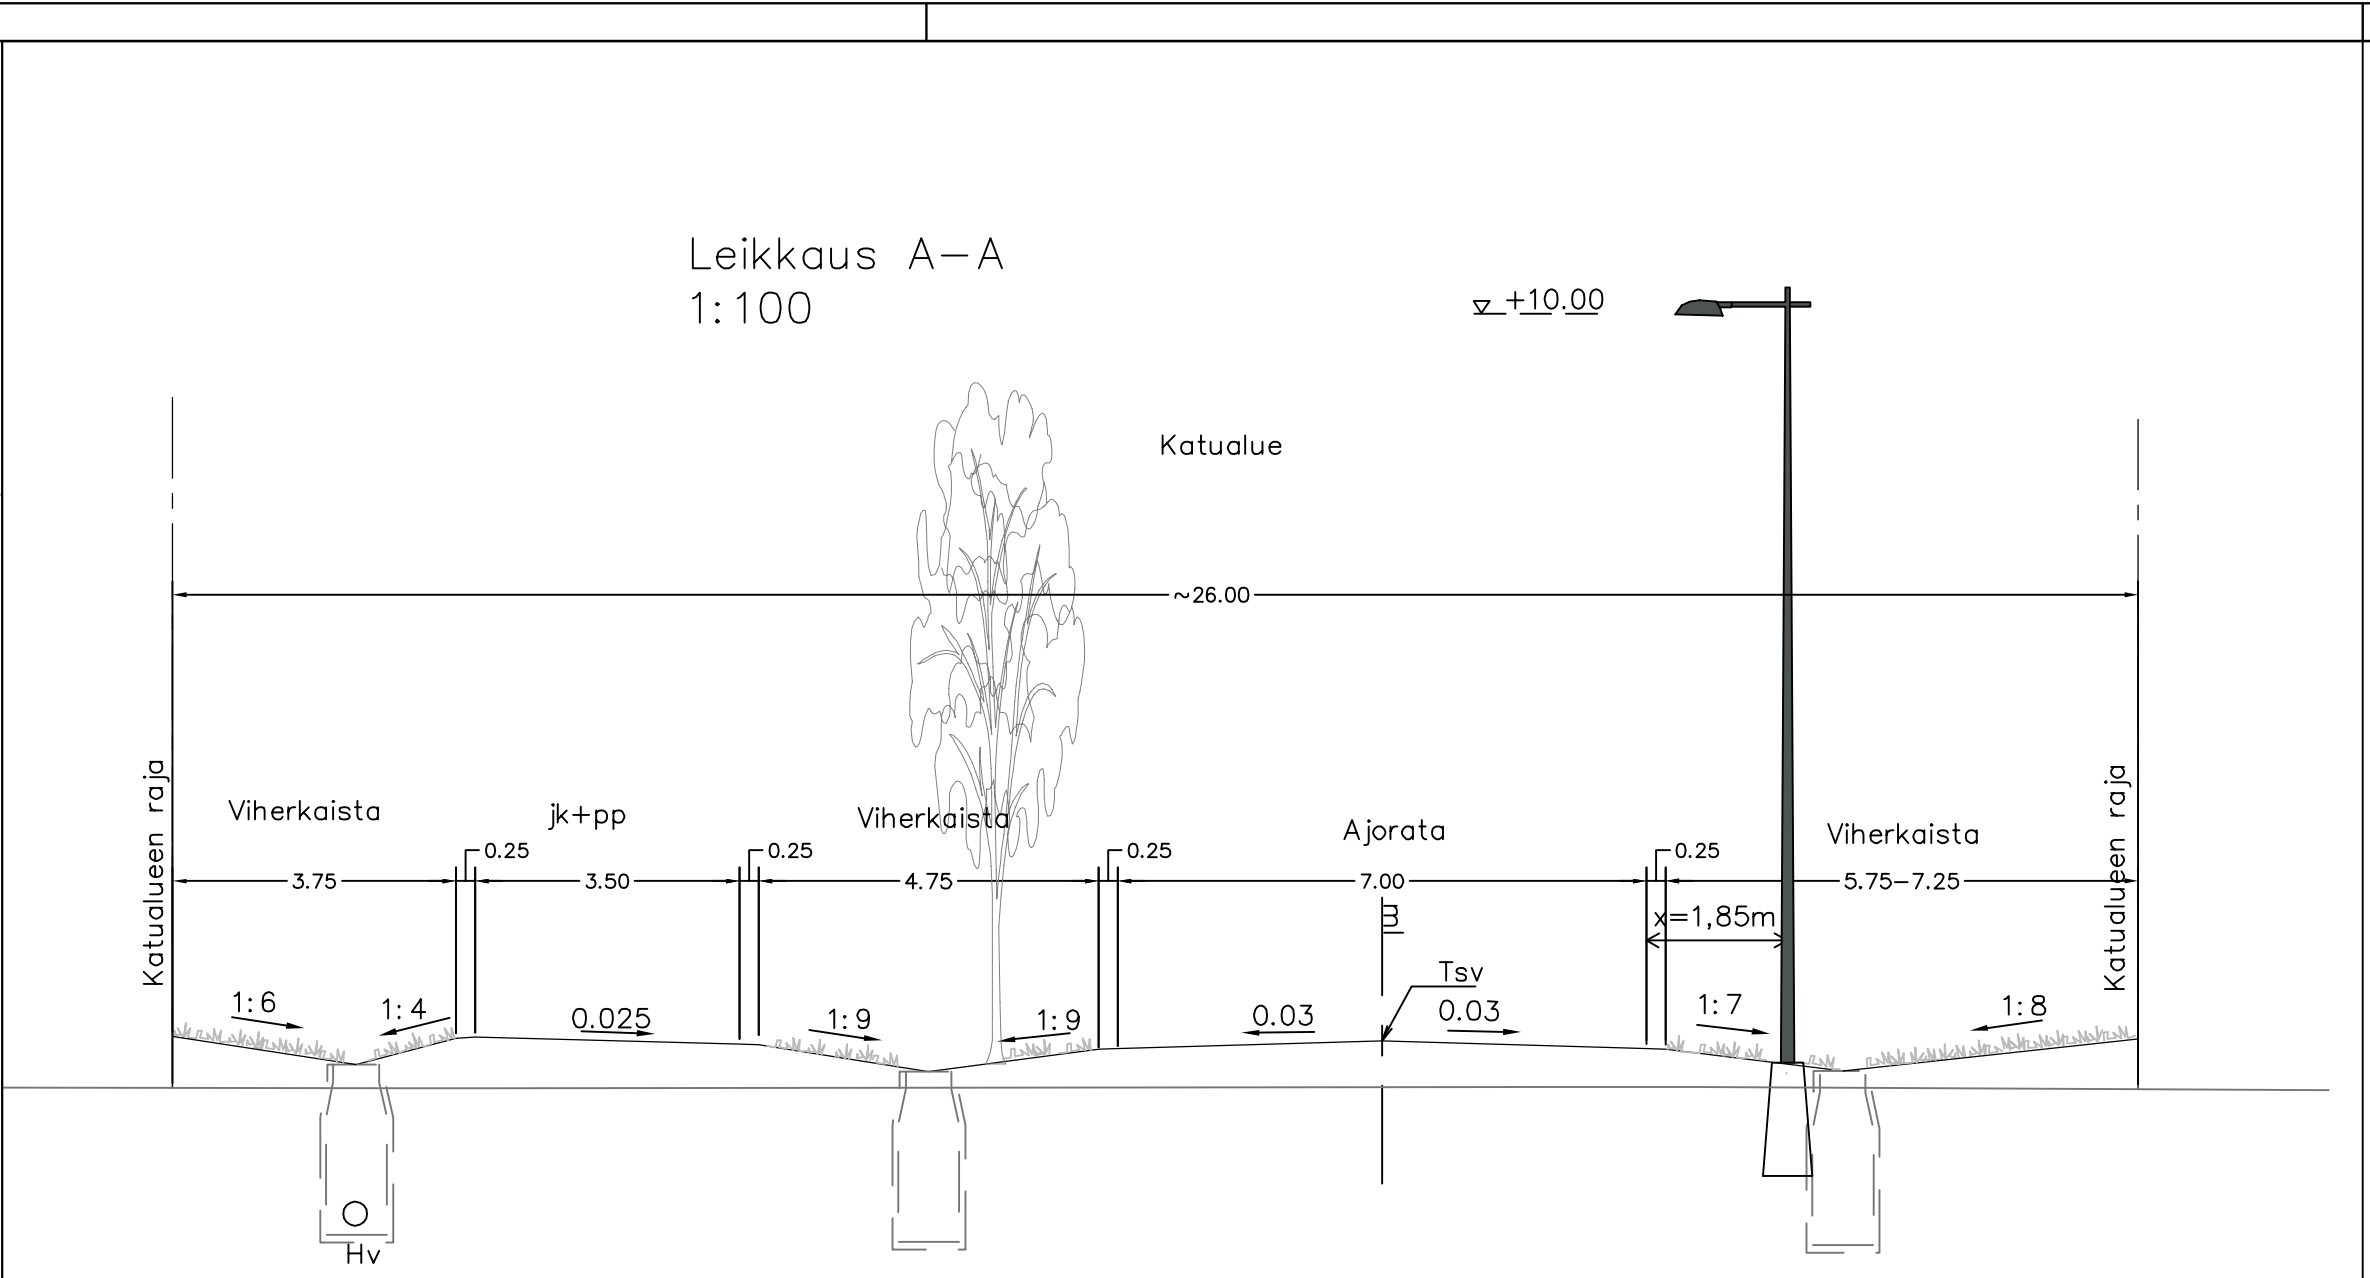
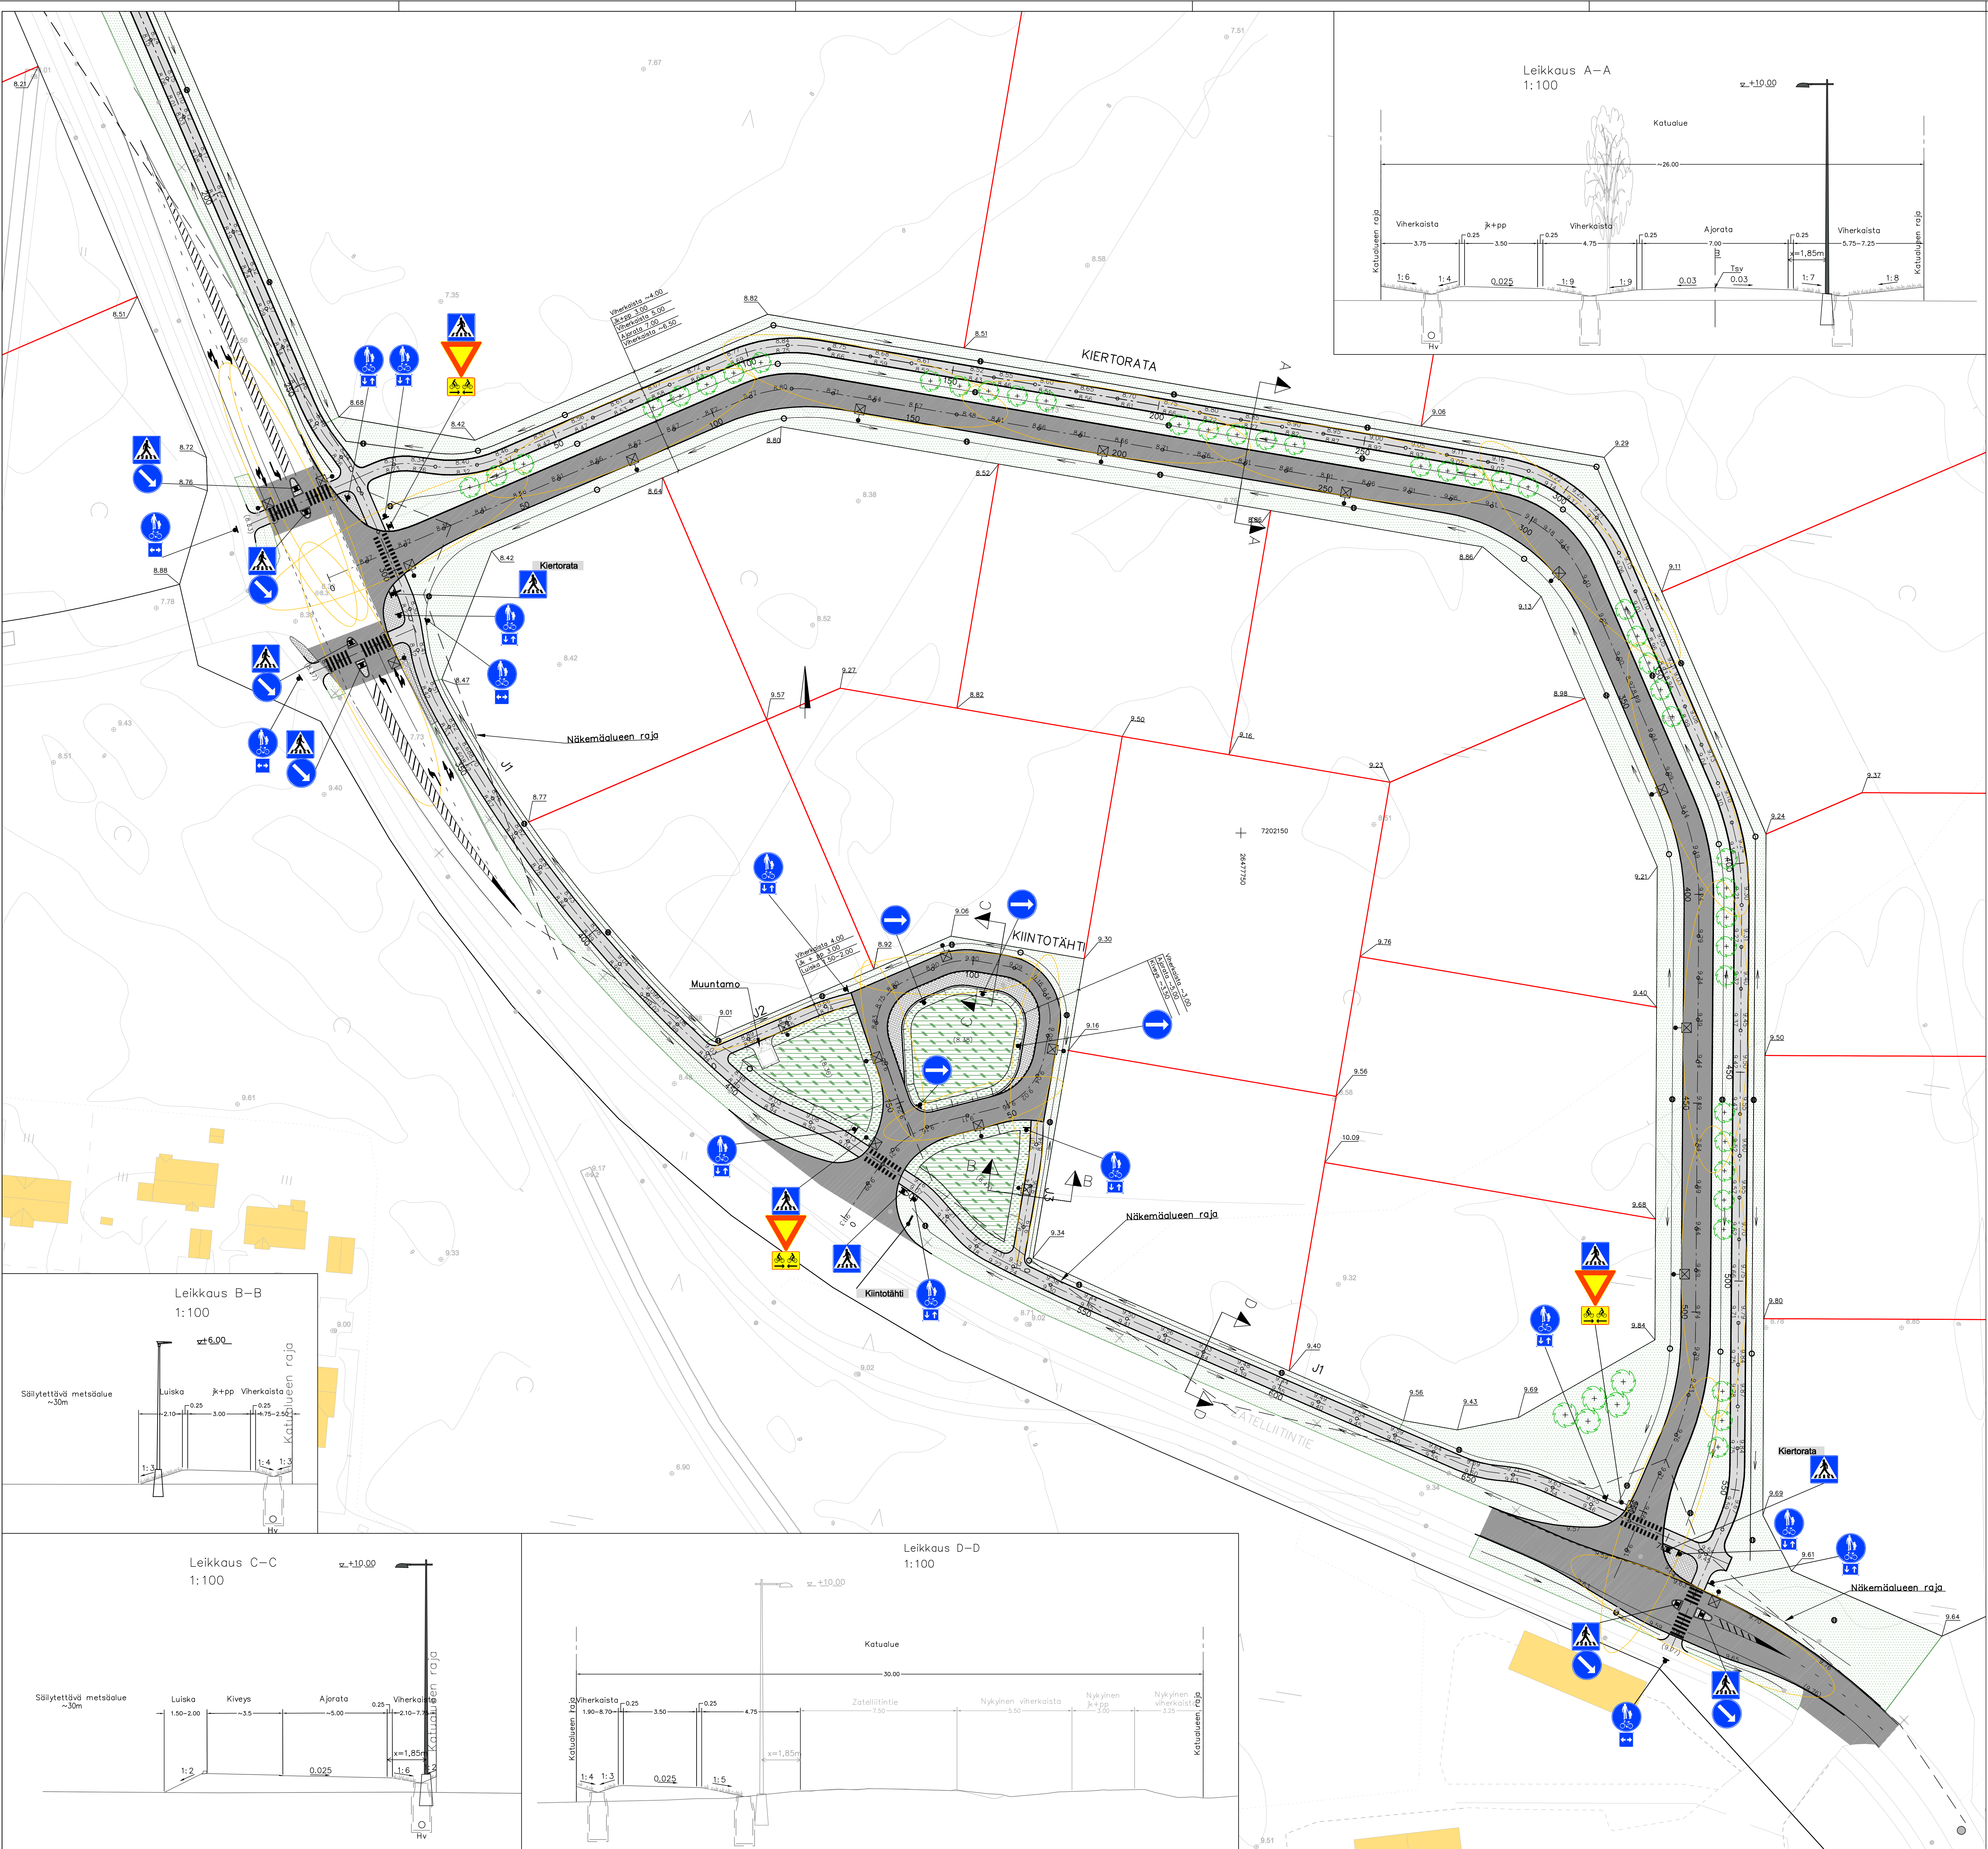
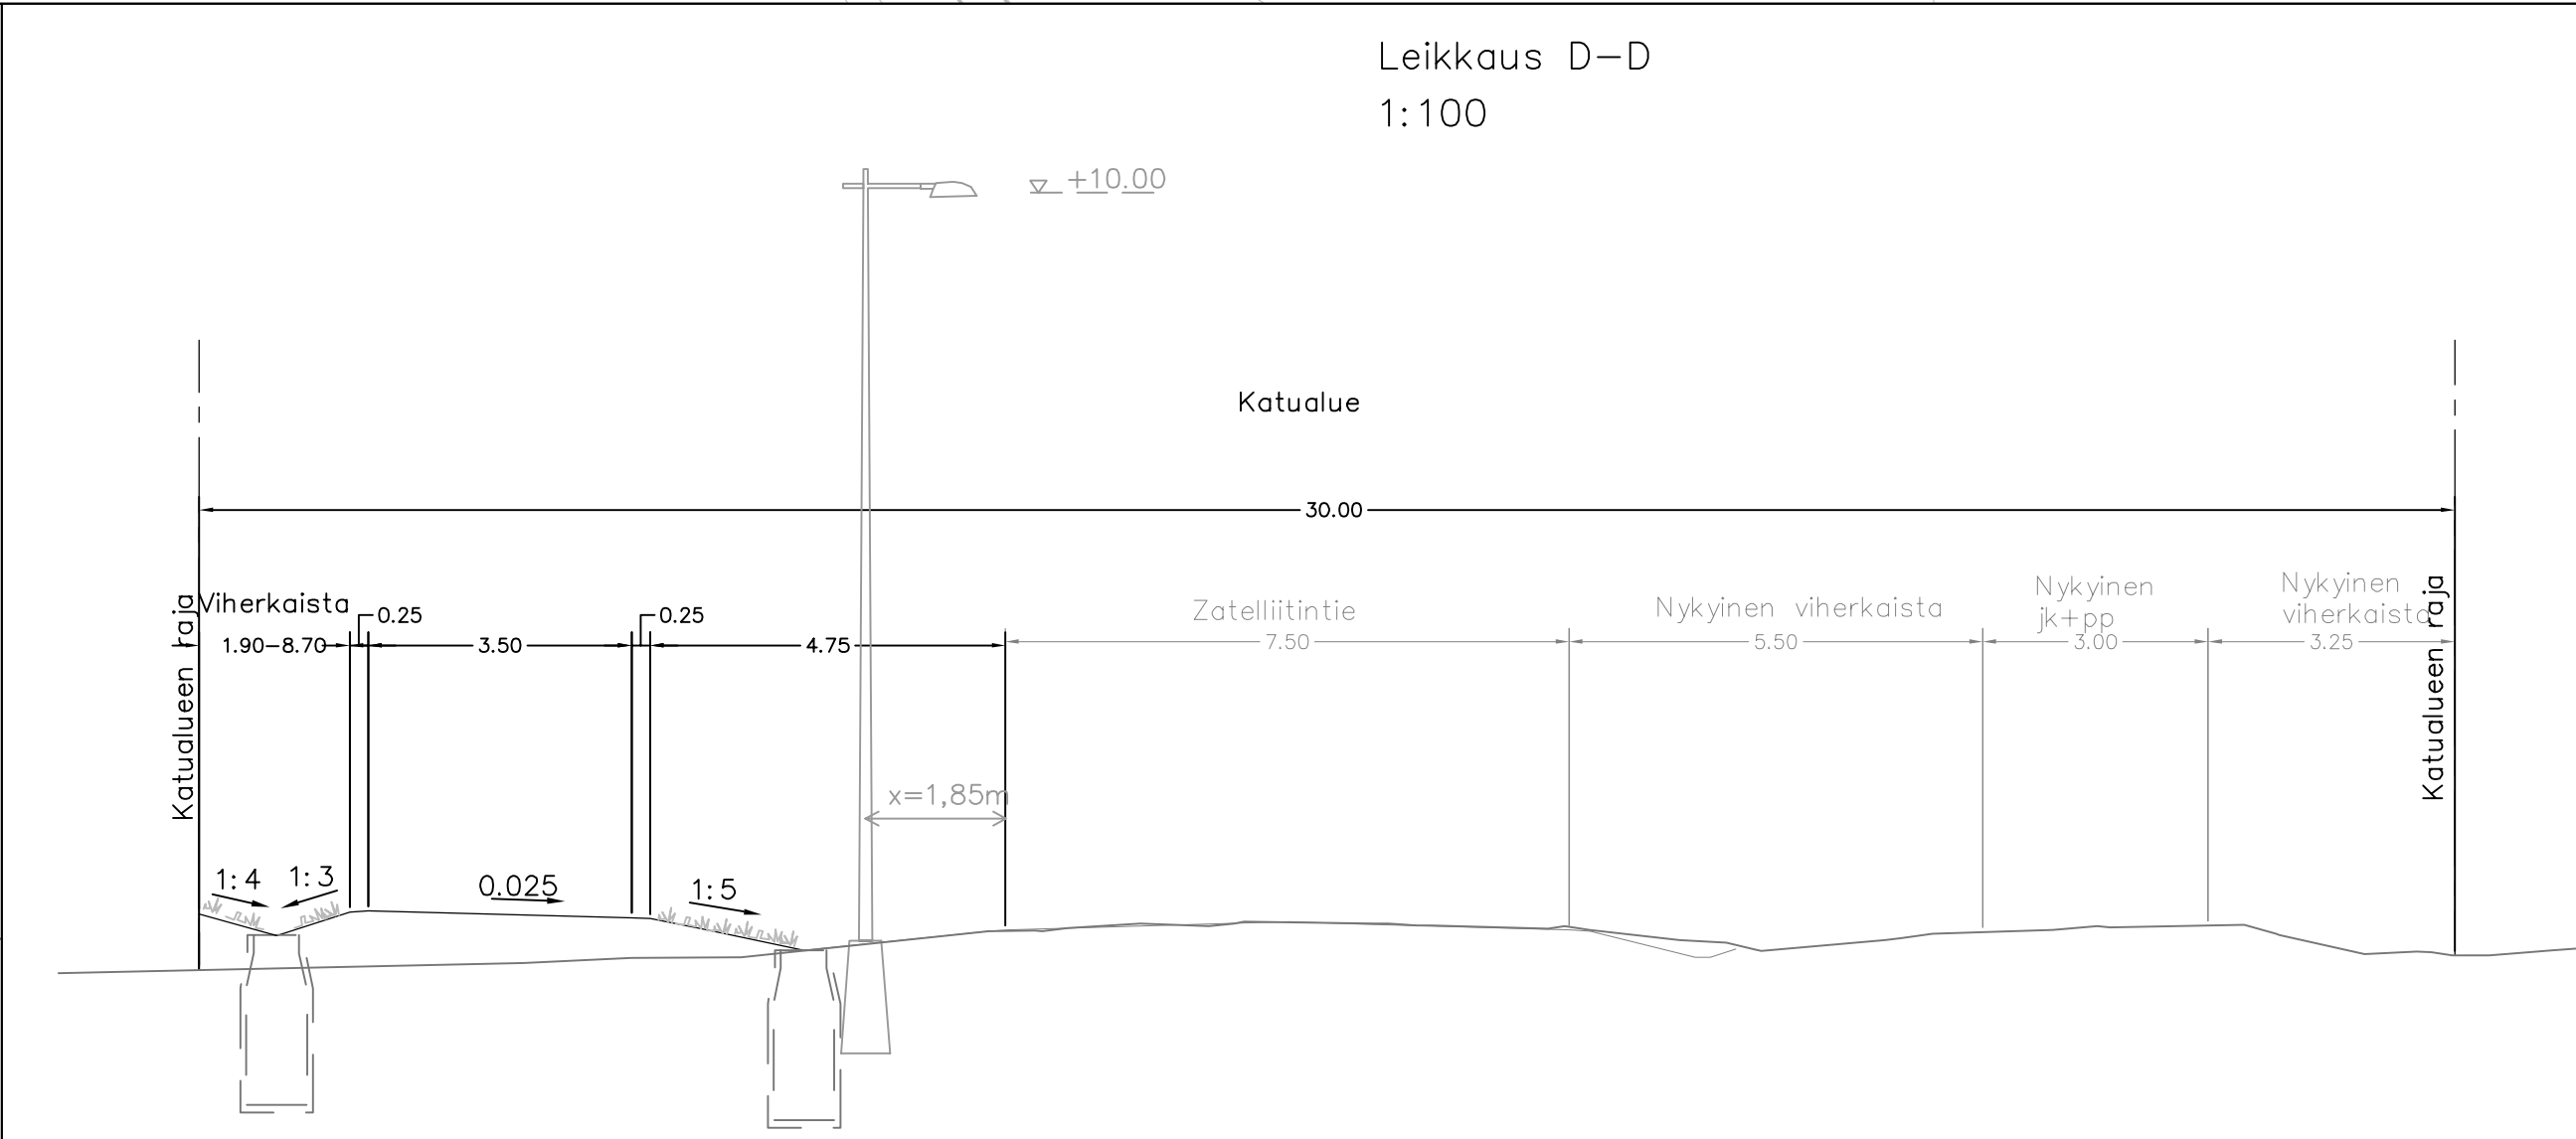


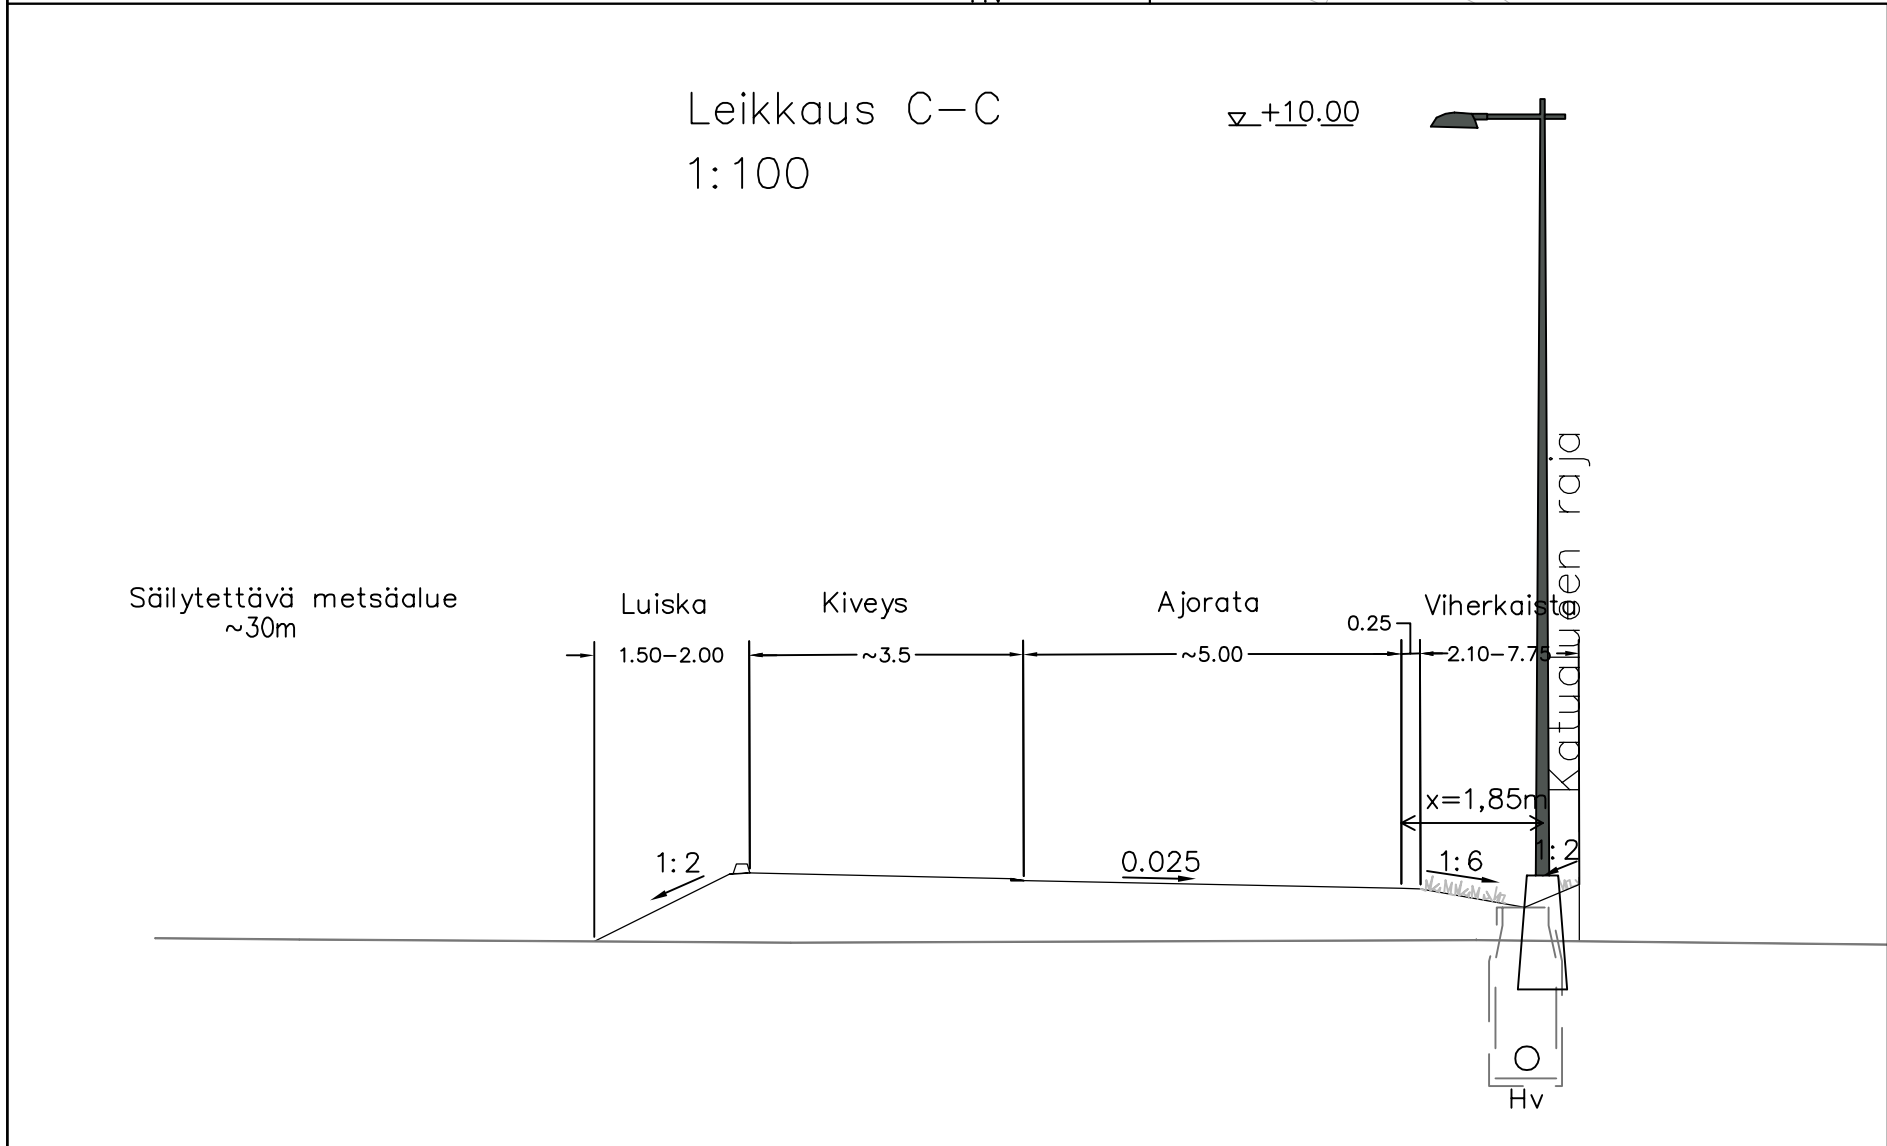

SELITTEET

- 27.24 Uusi pinnan korkeus
- (27.59) Nykyinen korkeus
- 28.28 Tontin kulmapsteen korko
- Painanne
- Sadevesikaivo
- Uusi valaisin
- Nykyinen valaisin
- Istutettava lehtipuu
- PINNOITTEET**
- Asfaltti (ajorata)
- Asfaltti (kevyen liikenteen väylä)
- Betonikiveys
- Nurmi
- Murske
- Hake
- Säästettävä metsä

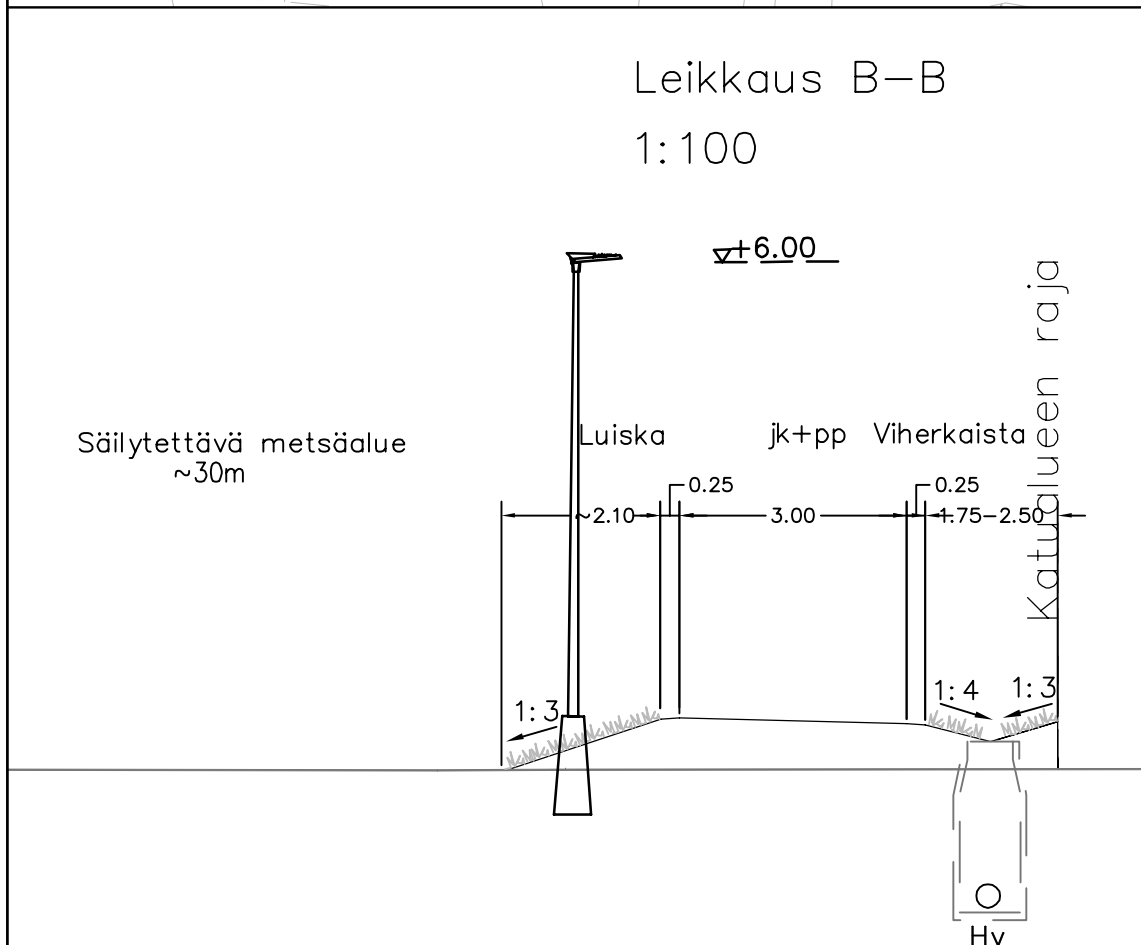

Merkki	Muutos	Pvm	Summ.	Tark.
Koordinaattijärjestelmä	ETRS-GK26	Korkeusjärjestelmä	N2000	
Teema	Katusuunnitelma	Kaupunginosa	Ristisuo	
Hanke	Zatelliitin alueen kadut			HYVÄKSYNYT KIRJAIN RS
Kohde	Kiertorata, Kiertorata jk+pp, Kiintotähti, J1			TYÖSKURTA LTK
Alueisto	Korkeudet ja kuvitus			Mittakaava 1:500
Suunnittelija Jani Anttila		Tarkastaja Torkkajärvi		
Hyväksyjä Ville Nikkinen		Hyväksyjä Arttu Orjaniemi		
Pvm 25.1.2021		Pit./Arv.		

Planana

KEMPELE