Kempeleen tekninen lautakunta
26.2.2008
Liittyy esityslistan asiaan
N:o 6 (§)

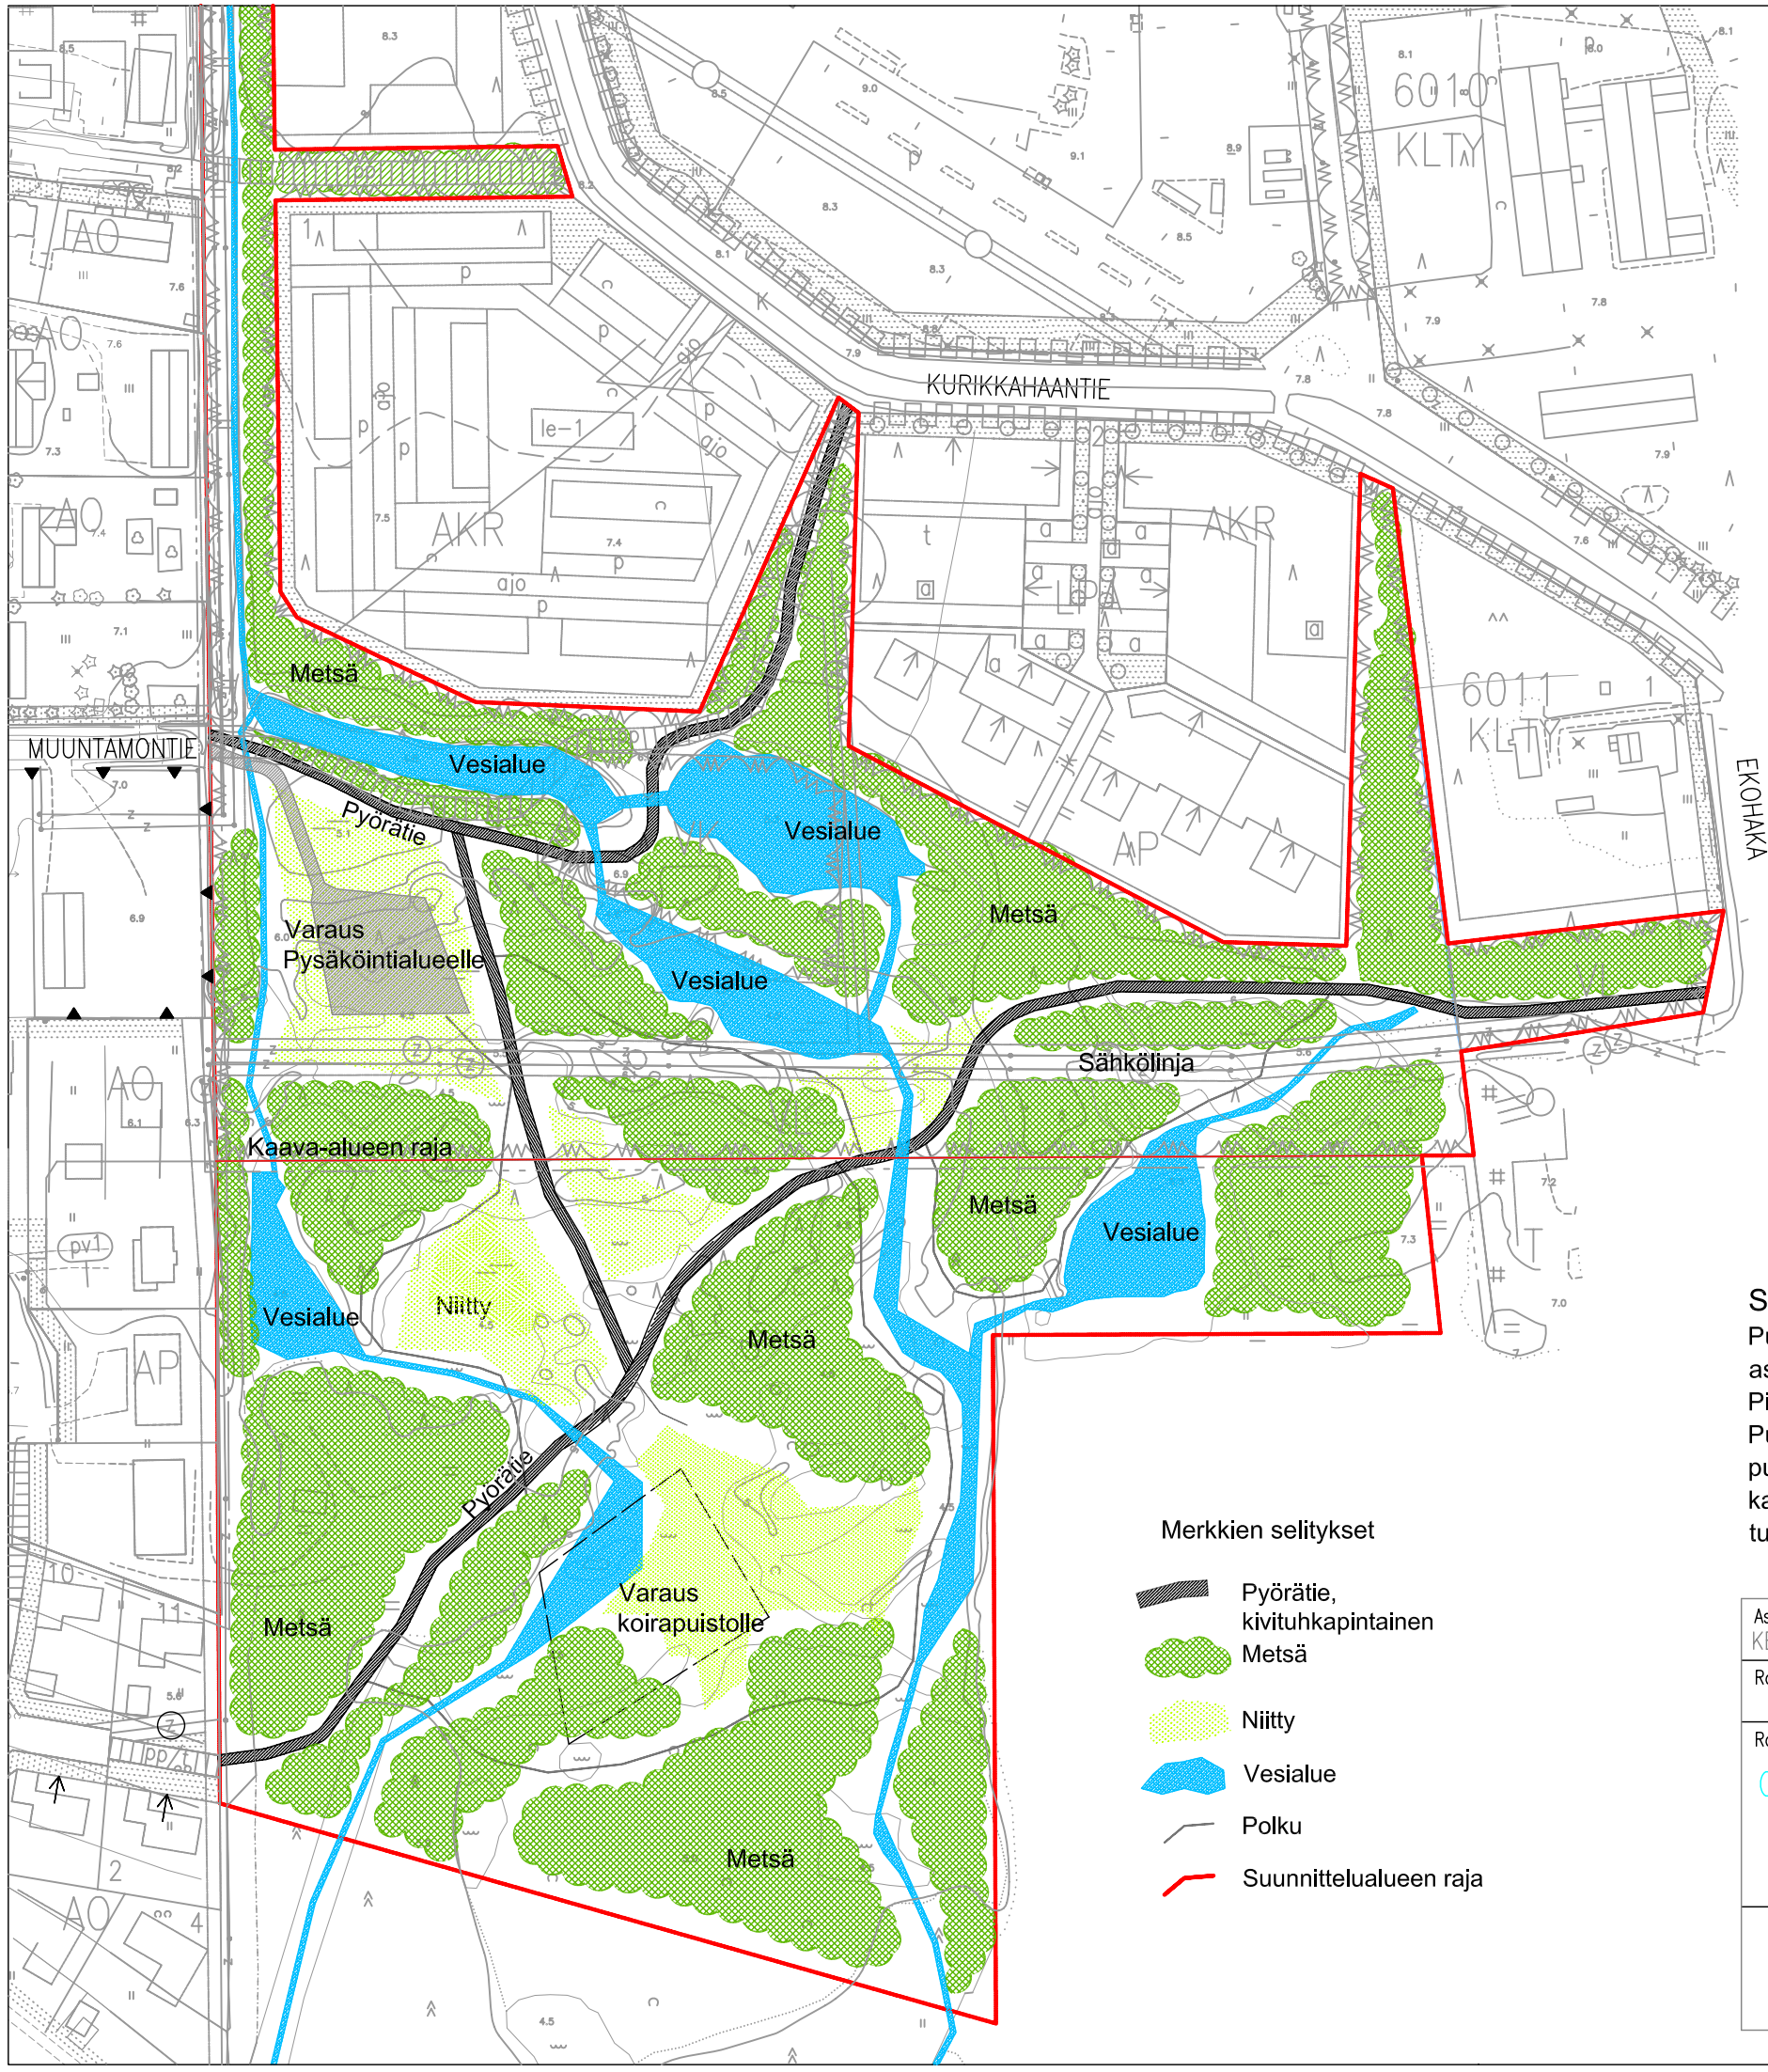

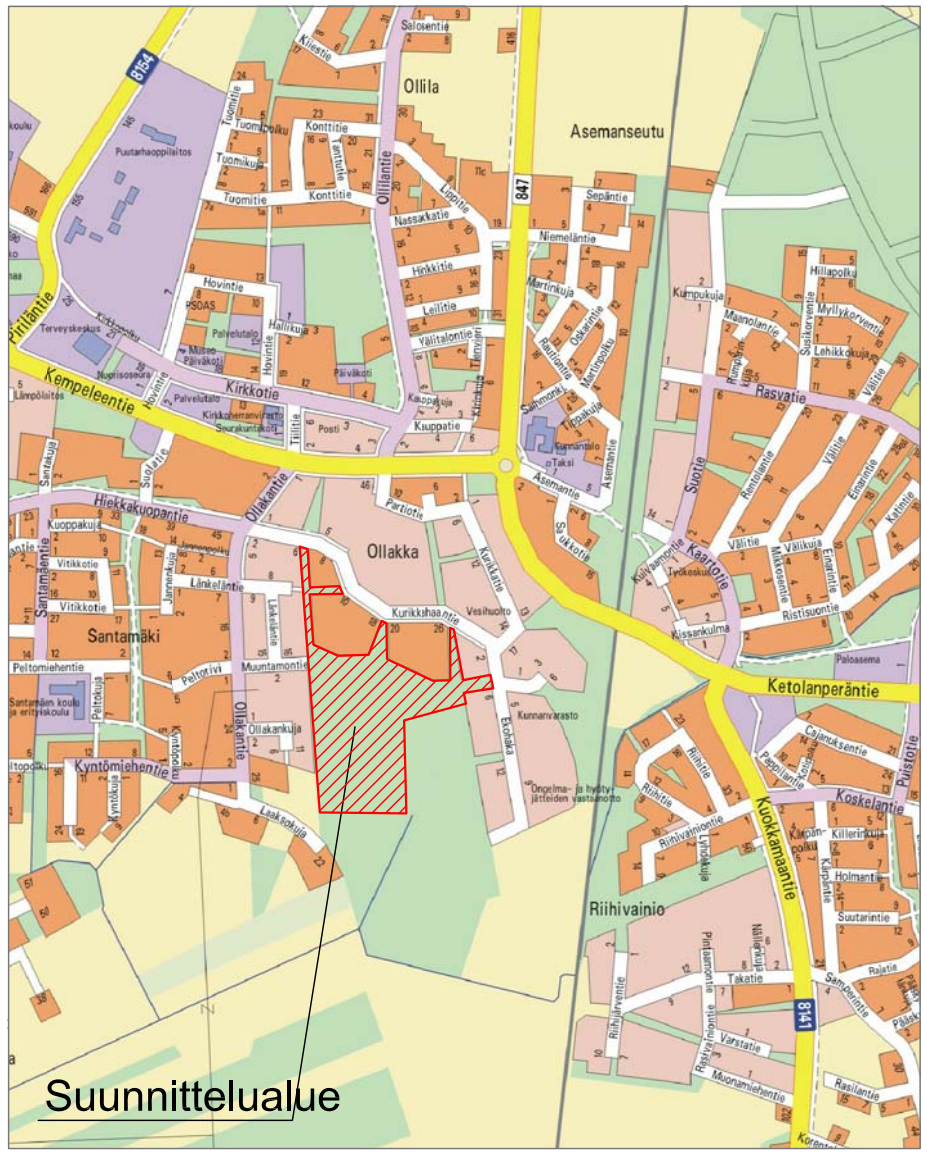

SUUNNITELMASELOSTUS

Puistoalue sijaitsee vanhalla savenottoalueella Ollakassa. Alueen pohjoispuoli kuuluu asemakaava-alueeseen. Suunnittelualue rajoittuu asutusalueeseen, sekä teollisuusalueeseen. Pinta-ala on n 10 ha.

Puistosta tulee luonnonmukainen metsäpuisto, jossa metsät ja avoimet niityt vuorottelevat. Alueen puustoa harvennetaan ja jonkin verran istutetaan uutta puustoa. Asutuksen ja puiston väliin jää kaistale suojametsää. Muutamia vesialueita kunnostetaan ja rakennetaan alueen poikki ojia, joilla turvataan vedenvaihtuvuus. Puistoon varataan alue koirapuistolle ja pysäköintialueelle.

Asemakaava: KEMPELE	Osa-alue: Ollakka	Viranomaisten arkistomerkintöjä varten
Rakennustoimenpide		
Rakennuskohteen nimi ja osoite: Ollakan puisto		Piirustuslaji: Puistosuunnitelma
		Piirustuksen sisältö: Yleissuunnitelma — Mittakaavat: 1:2000
KEMPELEEN KUNTA TEKNINEN OSASTO YHDYSKUNTASUUNNITTELU	Piirt. Outi Tuomivaara Suunn. Outi Tuomivaara Hyv.	Päiväys: 28.1.2008 Piirustuksen numero