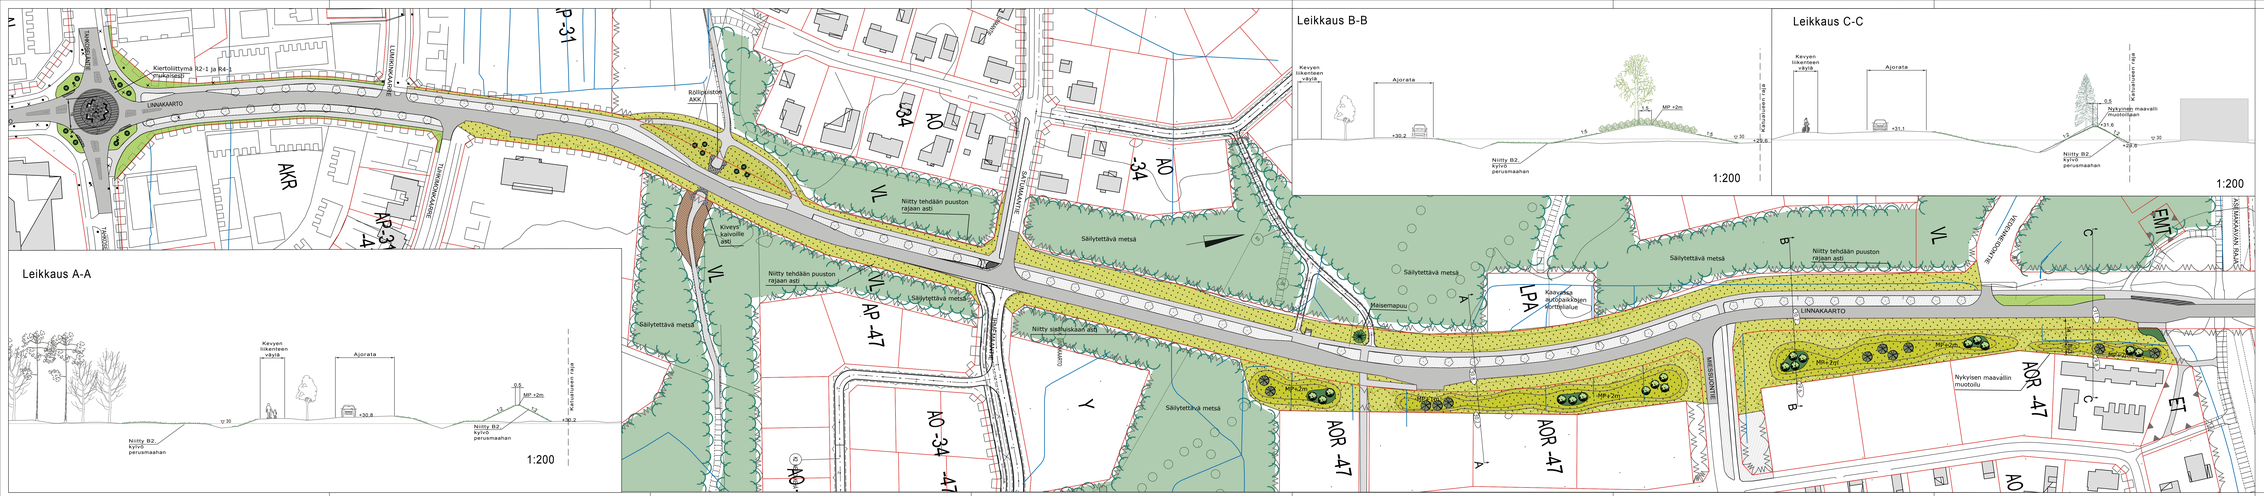

MERKINNÄT

- Mutkitettava lehtipuu
- Mutkitettava kapea lehtipuu
- Mutkitettava havupuu
- Mutkitettava maisemapuu
- Olemassa oleva puu
- Kohdevaalean
- Luonnonkorjaaso
- +31.8 Säilytettävä metsä
- Nykyinen valaisinpylväs
- Nykyinen hulevesikaivo
- Korko
- Nurmi A3
- Niitty B2, kytkö perusmaahan
- Maisemaitokate
- Mutkitettava lehtipuuryhmä
- Turpeella täytetyt kivikorit
- Nupukivi
- Luolia-kivi, mustia
- Seulanpäällysvi

Luonnos 1:3.2019

Merkki:	Muutos	Pvm	Suunn.	Tark.
Koordinaatijärjestelmä ETRS-GK28	Korkeusjärjestelmä N2000			
Teema	Kaupunginosa			
Hanke: Linnakaarron ympäristösuunnitelma		HYVÄKSYNYT KALP. INS.		
Kohde: Linnakaarto			§	
			§	
		TEKNINEN LTK		
			§	
Asiasisältö: Ympäristön yleissuunnitelma		Mittakaava 1:1000/ 1:200		

wsp WSP Finland Oy

Asiakaspalvelu: 1 2 9020 Osa.ps. 0207 394 11 fax. 0207 394 600

KEMPELE

Suunnittelija: Minna Pentikä		Tark.	Eelis Rankka
Hyväksyjä: Ville-Pekka Lappalainen		Hyv.	
Piir.nro: R6-1		Pvm: 1.3.2019	Piir.nro