

LEIKKIVÄLINEET
Kompan



1. Pienten liuku PCM101021-CUSTOM
20418261 Yli 1v. Put.kork. 1000mm




3. Hiekkalaatikko SR300300 Yli 0,5 v.
+ lankkureunus



4. Kahvila kioski KMS-PCM_CUSTOM 9701159
yli 0v, put.kork. 0mm.



8. Monitoimiväline Iso lato ja vajjeriliuku KMS9701159_PCM_CUSTOM,
isot lapset yli 4v. Put.kork. 2990mm.

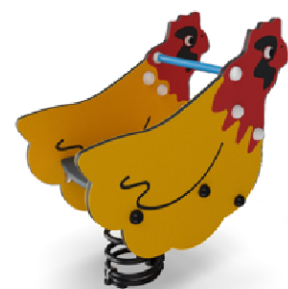

9. Jousikeinu Kana MOM162089,
yli 1v. Put.kork. 600mm.



13. Pesäkeinu KSW902
CUSTOM VARIANT 20410508 yli
2v. Put.kork. 1430mm



10. Spinner Bowl ELE400024
punainen, yli 4v. Put.kork. 1000mm



14S. Siirettävä keinarunko 1 kpl,
- Siirettävä Turvaistuin yli 1v. 1 kpl
- Siirettävät lautaistuimet yli 3v. 2kpl

14V. Vaihdetaan 2,7 m korkeat jalat tai koko runko kunnan varastosta


Keinarunkojen pystytolppien etäisyys
toisistaan vähintään 400mm

15S. Liikuntavälineen Lappset 080490M:n
leuanvetotanko-osuuden siirto ja uudelleen asennus.
Metalliosat maalataan punaiseksi. Put. korkeus 1250mm

Puuha



2. Possu jousiväline T280019
Yli 1v. Put.kork. 500mm

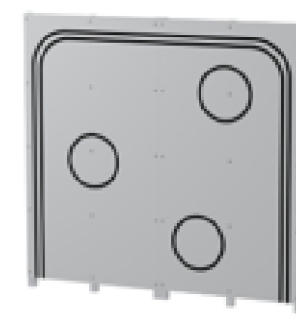

16. Palloseinä maalikuviolla T921068
harmaa, yli 1v. Put.kork. 0mm

Hags



5. Jousiikkiku Anky, kahden
istuttava 8050899
Yli 1v. Put.kork. 600mm

Leikkiset



6. 3D Palo 350mm 3DRP350
Yli 1v. Put.kork. 400mm




11. Trampoliini 1M-T100S
Yli 3v. put.kork. 900mm

SARKKIRANNAN LEIKKIPUISTO 1:200

0 1 5 10 15 20 25 30m

Nykyisten rakenteiden hyödyntäminen
Rakennettava osuus:
- profiointi KaM 0/16 h= 0...100mm
- pinta Kivituhka KaM 0/6 h=50mm

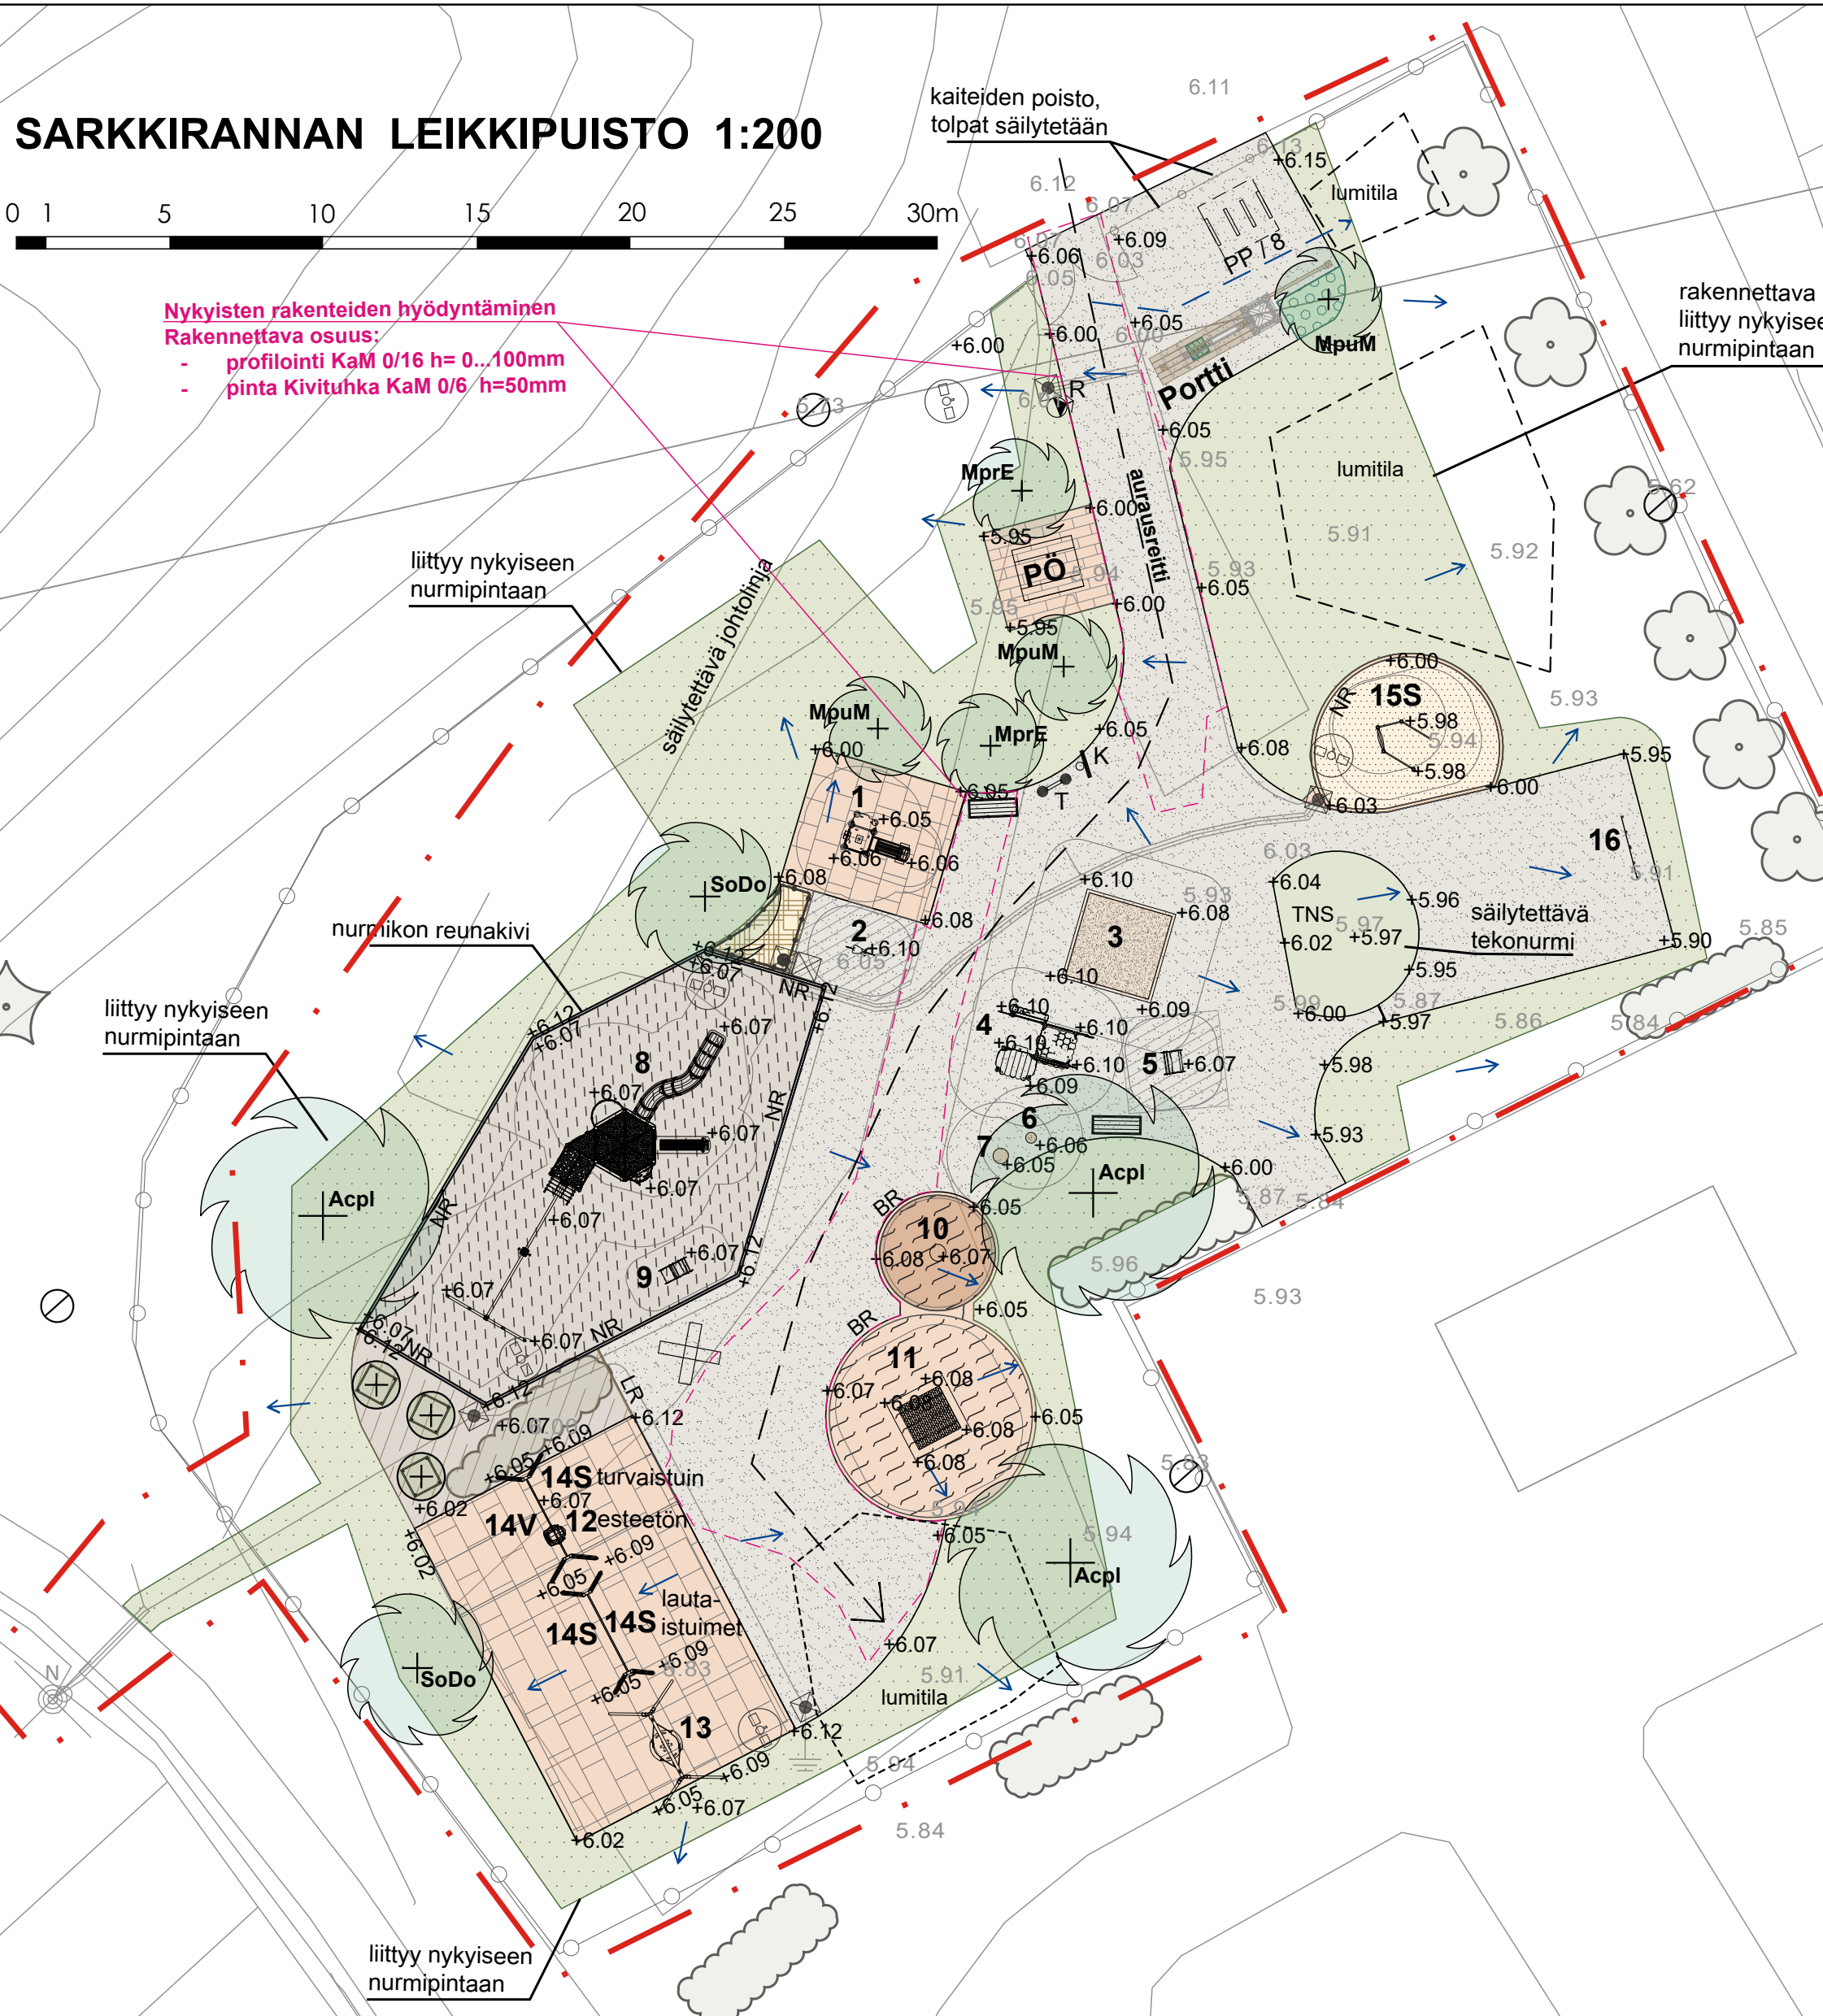

RAKENNEKERROKSET

Kivituikkapintainen leikkialue ja
puistokäytävät

Kivituhka 0/6	50 mm
Profiointi KaM 0/16	50 mm
Kantava kerros KaM 0/32	300 mm

Suodatinkangas N3

Turvialue

Turvialue	30/50 mm
Profiointi KaM 0/16	120/100 mm
Kantava kerros KaM 0/32	250 mm

Suodatinkangas N3

Turvahiekkala-alue

Turvahiekkala SSr 0,2/2	300mm
Kantava kerros KaM 0/32	100 mm


Suodatinkangas N3

Valettava turva-alue


Valettava turva-alue	40 mm
Profiointi KaM 0/16	50 (...100) mm
Kantava kerros KaM 0/32	250 mm

Suodatinkangas N3

PORTTI PERIAATEKUVA 1:100

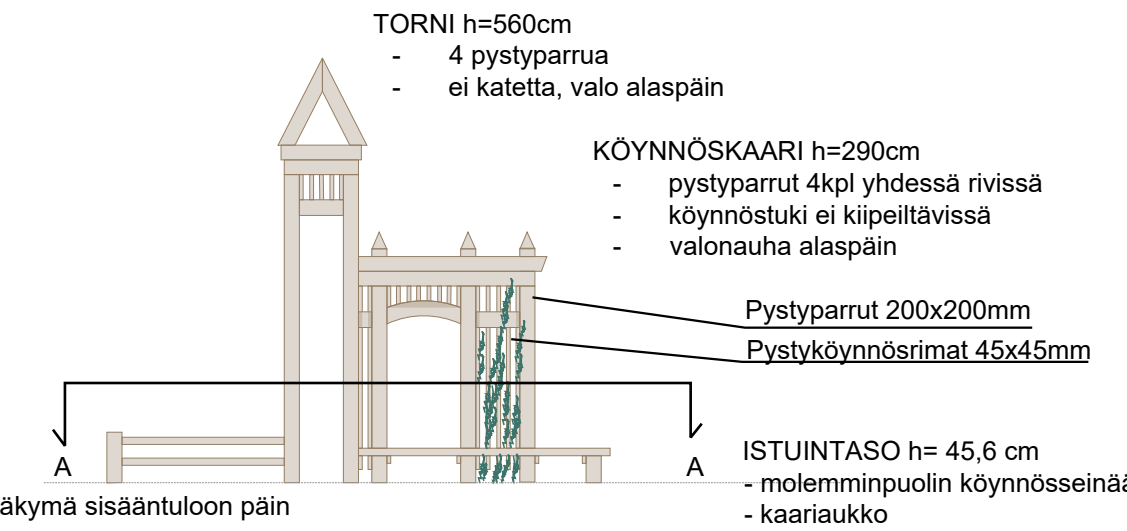

LEIKKAUS A-A 1:50

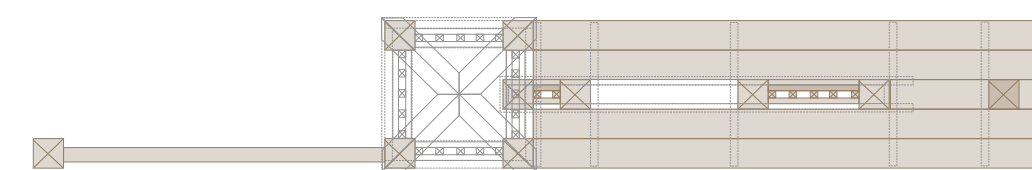

MERKINNÄT

Urakka-alue

SÄILYTETTÄVÄT

Säilytettävä pensasryhmä

Säilytettävä havu- / lehtipuu

TNS

Säilytettävä tekonurmi
uudelleen rajaus ja reunan upotus
maahan h=300mm

KORKEUDET JA KUIVATUS

9.77 Nykyinen korkeus

+9.90 Suunniteltu korkeus

Pintavesien virtaussuunta

Säilytettävä hulevesikaivo

PINNOITTEET

BR

Betonikivireunus, klassikkokivi suorakaide
172x115x80 mm punainen
BR reunusladonta: lyhyet sivut vastakkain
pöytäryhmän kivelsä: tiililadonta

LR

Lankkureunus, PK 48x148
Kivituikkapinnan ja istutusalueen
rajaukseen

NR

Nurmikon reunakivi, betoni
800x80x250 mm harmaa

Kivituhka KaM 0/6 h=50mm

Kivituhka tiivistämätön KaM 0/6
h=200 mm

Turvahiekkala SSr 0,2/2 h=300 mm
käytetään nykyisiä turvahiekkaloja

Turvahake 5/30mm h=400mm
(put. kork. 2000-3000mm)

Turvialue Lappset Soflex 150
1000x500x50 mm
(put.kork. 1500mm asti)
punainen tiililadonta

Turvialue Lappset Soflex 100
500x500x30 mm
(put.kork. 1000mm asti)
punainen tiililadonta

Valettava turva-alue EcoSurface
h=40 mm punaruskea
(put. kork. 1800mm asti)

Leikkihiekkala SSr 0/2 VS h=300 mm

Lehtipuuhekate h=70mm
marjapensasalueelle

ISTUTETTAVA KASVILLISUUS

Nurmi R3 kasvialusta h=150 mm

Siirrettävät marjapensaat 3kpl jako
yksittäispensaaiksi ja hoitoleikkaus
kasvialusta h= 400 mm , tukikehikko

Pensaat
Kesäangervo *Spiraea 'Summersnow'* 4kpl
Keijuangervo *Spiraea japonica* 'Little Princess' 4kpl
Sekaistutus lomittain, kasvialusta h=400mm

Koristeheina
hiekkainen kasvialusta h= 400 mm
Koristekastikka *Calamagrostis x acutiflora*
'Karl Foerster' 12 kpl

Acpl Vaahtera *Acer platanoides*
rym 10-12 3 kpl

SoDo Tuorenpihlaja *Sorbus 'Dodong'*
rym 6-8 2 kpl

MprE Partisiomenapuu *Malus Prunifolia*
-ryhmä 'Erstaa' 150-200 cm 2 kpl

MpuM Purppuramenapuu *Malus Purpurea*
-ryhmä 'Makamiki' 150-200 cm 3 kpl

VARUSTEET JA KALUSTEET

Kasvillisuuden suoja-aita, malli: leikkipuisto
RAL 7024 Työselostuksen liite 2

Pylyvalaisin ks. valaistussuunnitelma

Valaisimen asennussuunta ks.
valaistussuunnitelma

Tiedotetavali Lappset RAL 7024

Koirankieltokeittiä Laatuksi Oy 1 kpl Ø 300 mm,
kiinnitys tolppaan. Kunnan varastosta

Roska-astia, City 60 l vihreä 1 kpl
kiinnitys valaisimeen, kunnan varastosta

Penkki Lappset NRJ2021 vihreä
kunnan varastosta 2 kpl

Pöytä-penkki ryhmä oma tuotanto

Ristikko-penkki ryhmä oma tuotanto

Runkolukittava pyöräteline 8 paikkaa
4 karrta, pituus 200cm ja leveys
170cm, kunnan varastosta

Tilavarauk porttirakenteelle sekä
köynnöstitutuksille, oma tuotanto

SUUNNITTELUALUE



Merkki	Muutos	Pvm	Suunn.	Tark.
Koordinaattijärjestelmä	ETRS-GK26, korkeusjärjestelmä N2000			
Hanke	Sarkkirannan leikkipuiston rakennussuunnitelma			
Kohde	Sarkkirannan leikkipuisto, Sarkkiranta Kempele			
Asiasisältö	Ympäristösuunnitelma, korkeudet ja kuivatus	Mittakaava 1:200		
A-INSINÖÖRIT		KEMPELEEN KUNTA Ympäristöpalvelut		
Suunnittelija	Anne Mästättä	Hyväksyjä	Paula Taskila	
Hyväksyjä	Kirsi Pääkkö	Pvm	2.12.2025	
Piir.nro	R2-1			