
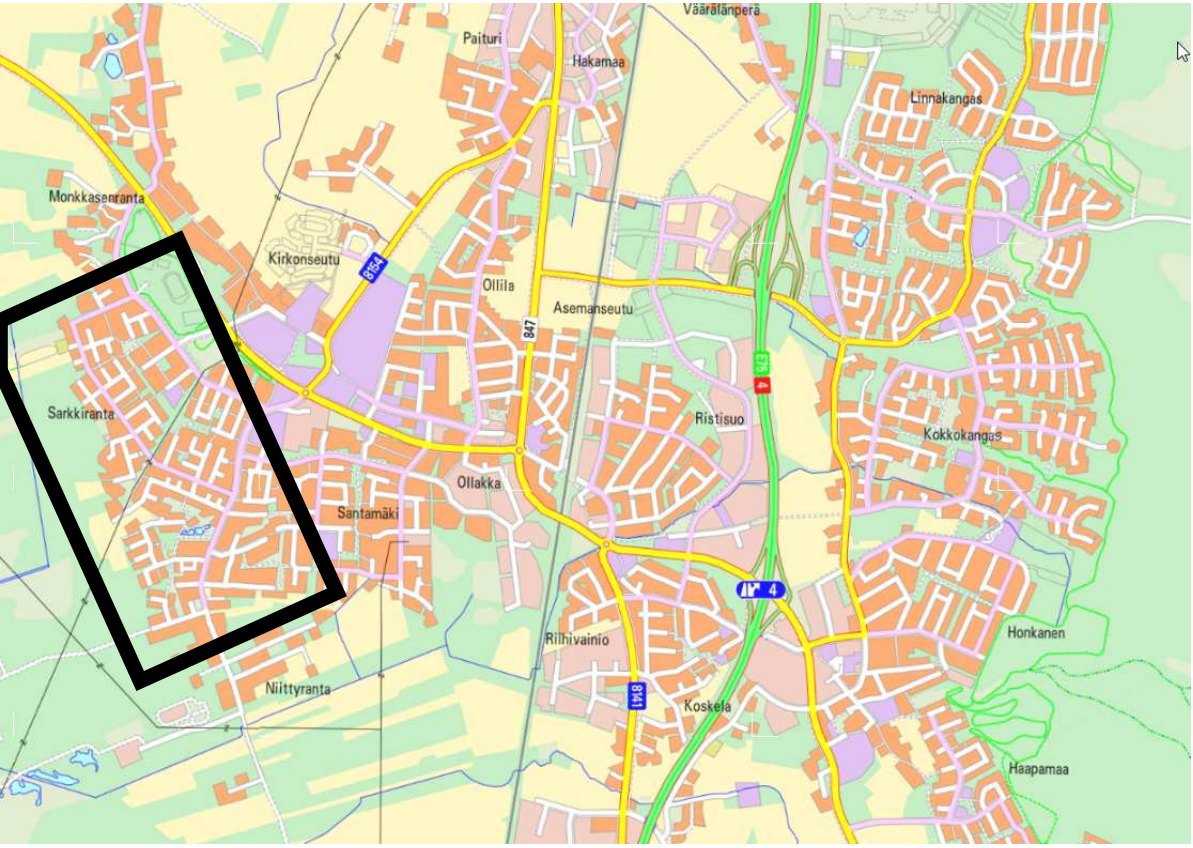


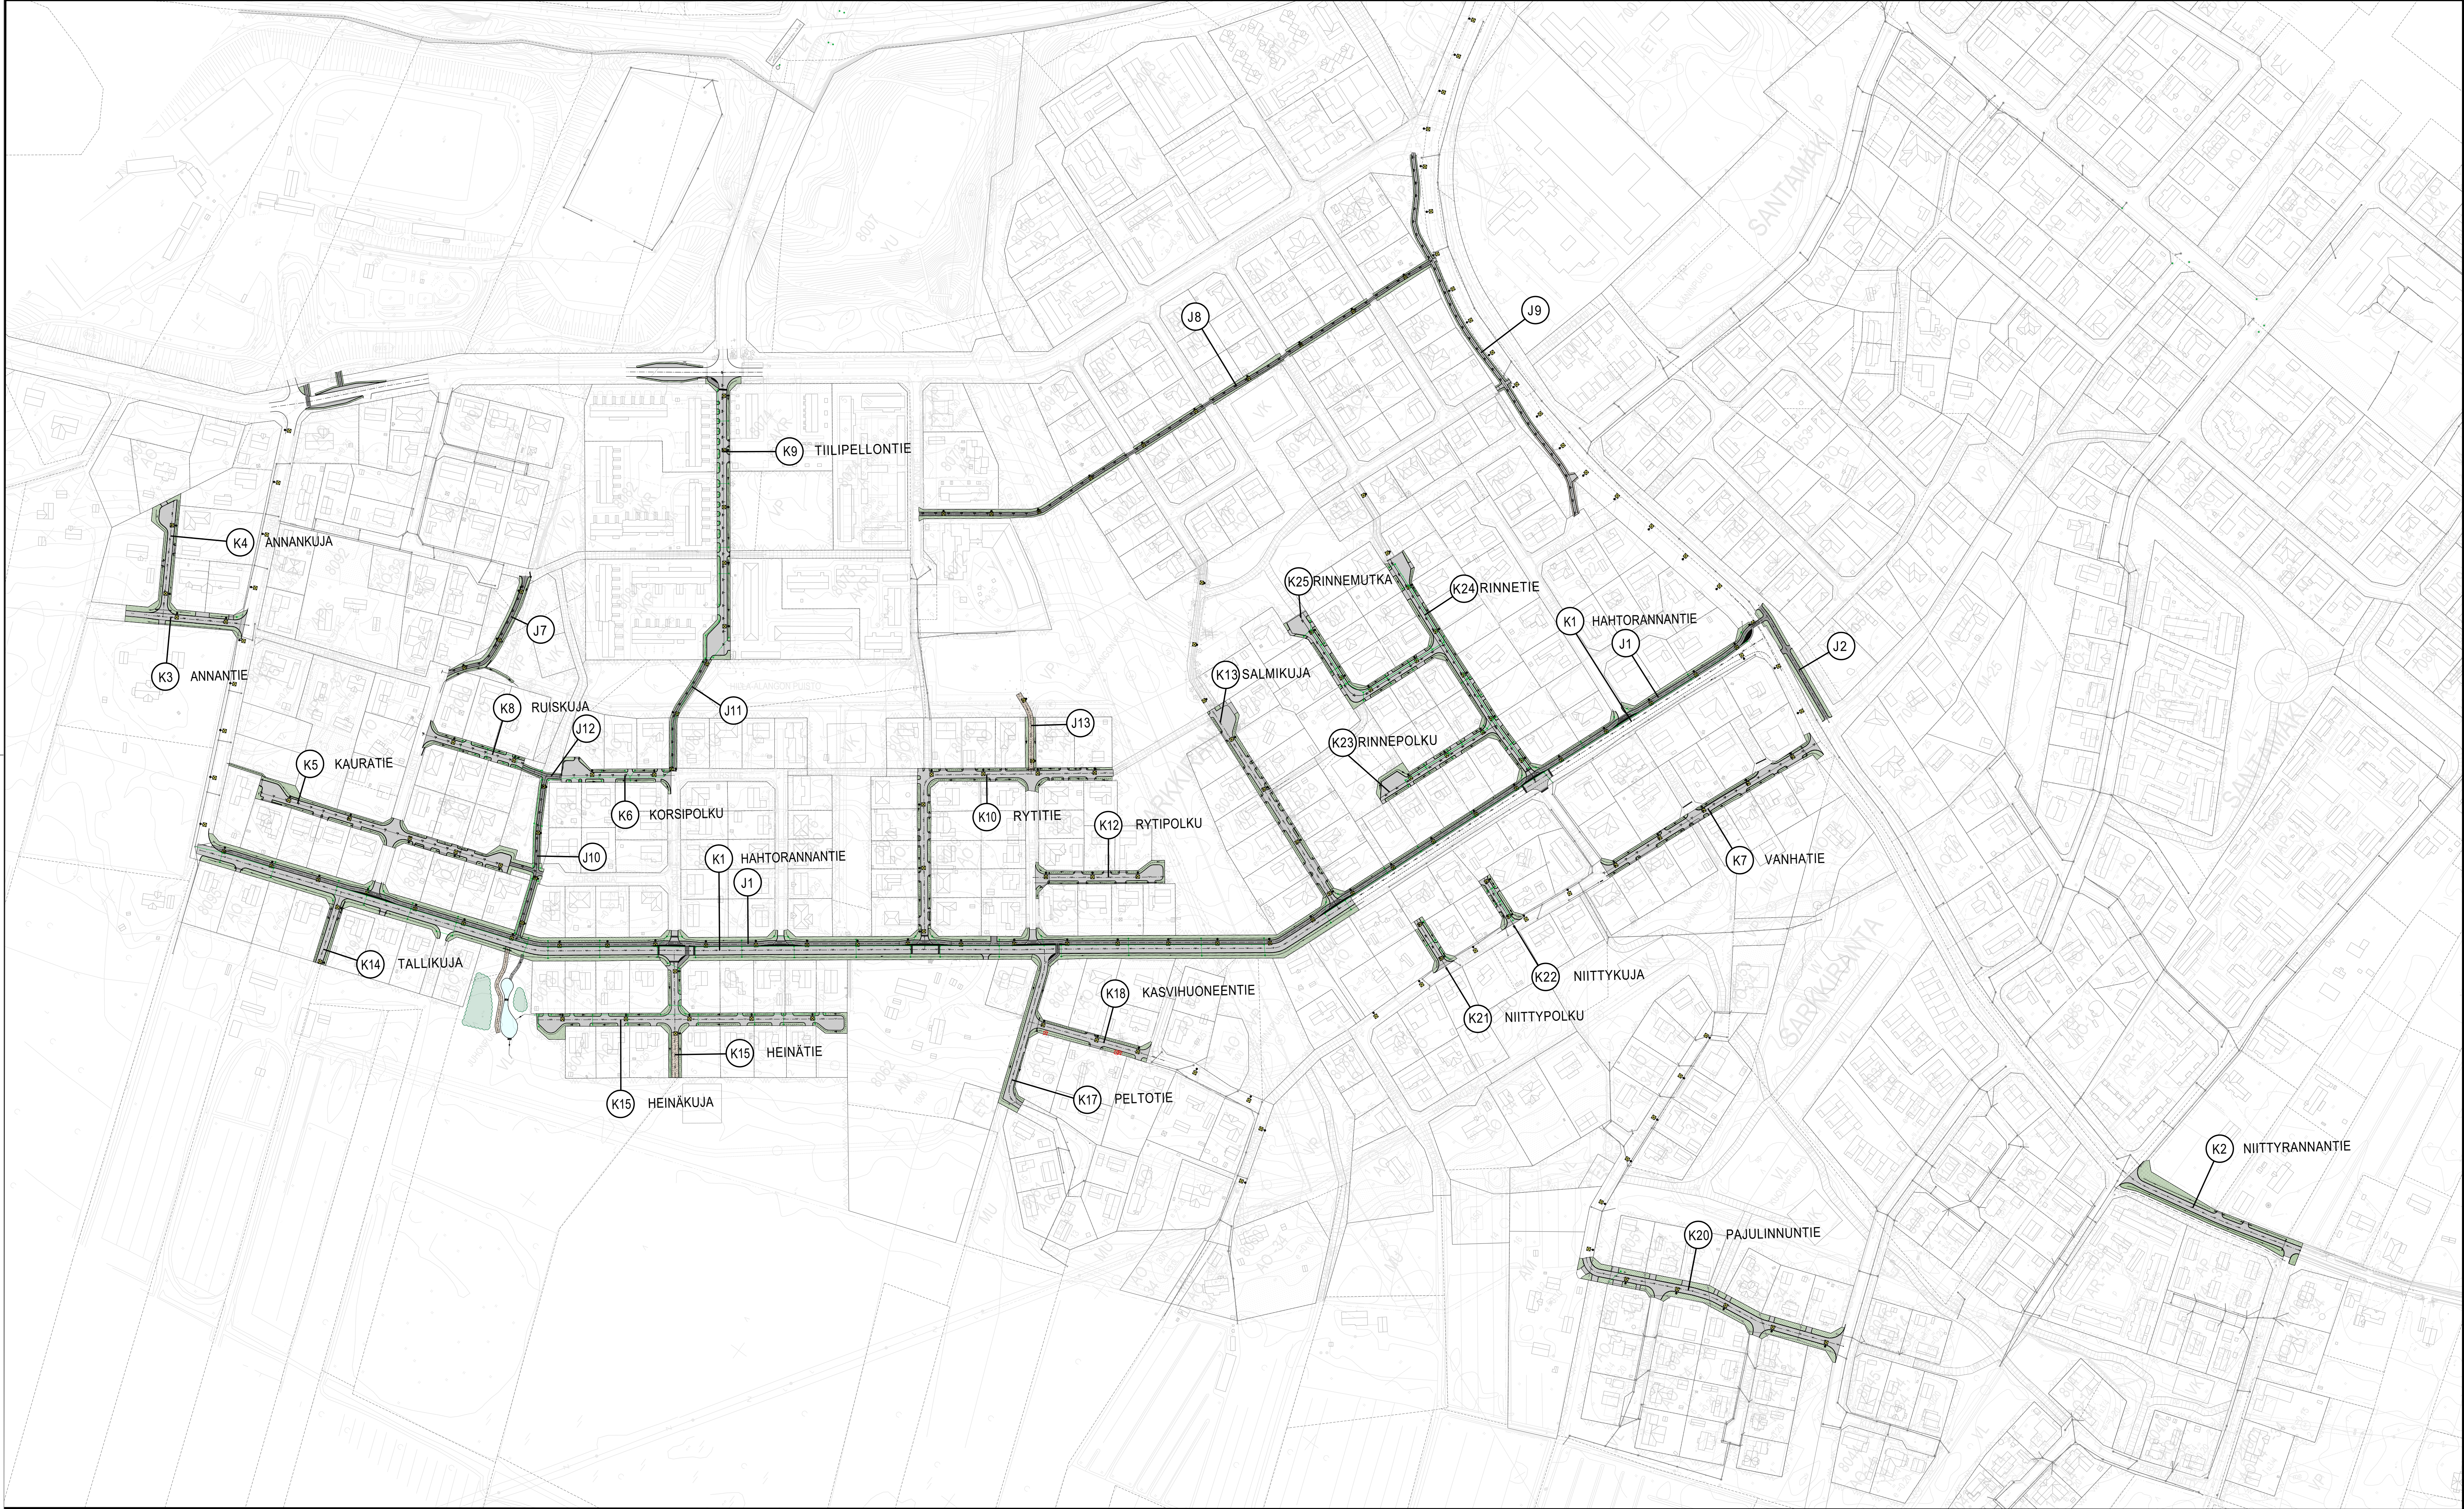

Uusi valaisinsilvy

Koordinaattijärjestelmä ETRS-GK26		Korkeusjärjestelmä N2000	
KOHTEEN NIMI JA Osoite		PIIRUSTUKSEN SISÄLTÖ	
KEMPELEEN KUNTA SARKKIRANNAN KADUT KATUSUUNNITELMA		YLEISKARTTA	
MITTAKAAVA 1:2000		TIEDOSTO	
SUUNN. FULPI		SUUNN. ALA	TYÖ N. O.
TARK. FITVAR		PWR N. O.	MAUTOS
IVY		YT	23703690
31.1.2023		2-1	