

#Kalikka


- **kappale.** Puinen. Metallinen. Jos kalikka putoaa lattialle, voi sen aiheuttamasta terävästä kolahduksesta päätellä sen ominaisuuksia - kiinteä, massiivinen, yksiaineinen.
- Laavu on primitiivinen rakennus. Oleskelu laavulla lähtee perusasioiden ääreltä - lämpö, suoja.
- Tornin tavoite on selkeä - näkeminen ja kokeminen uudesta kulmasta
- Suunnittelun oli syytä lähteä perusasioiden ääreltä.



#Pölkky
Mourunkijärvi


#Kalikan olemus rakentuu muodosta ja materiaaleista. Muotokieli on seurausta toimintojen kaunistelemattomasta mutta tarkoituksenmukaisesta yhteenliittymästä.
Materiaalit johtuvat muodon tarpeesta rakentua kunnollisista raaka-aineista.
Materiaalit ja pintakäsittelyt täydentvät sekä toisiaan, että käyttäjäkokemusta.
Julkisivut mukailevat mäntykankaan värimaailmaa ja vahvaa pysty - vaaka -linjakkuutta.

#Pölkky - Mourunkijärvi

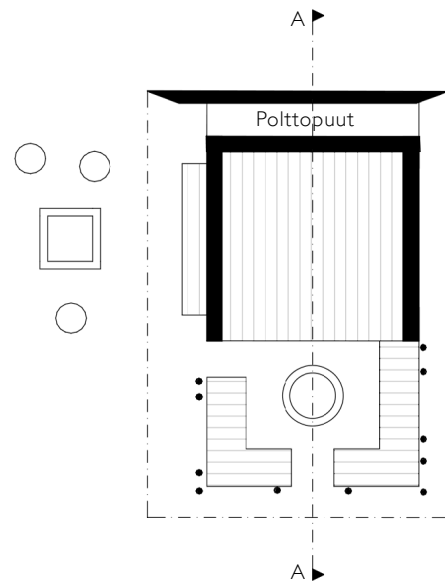

Pohjapiirros

1/100

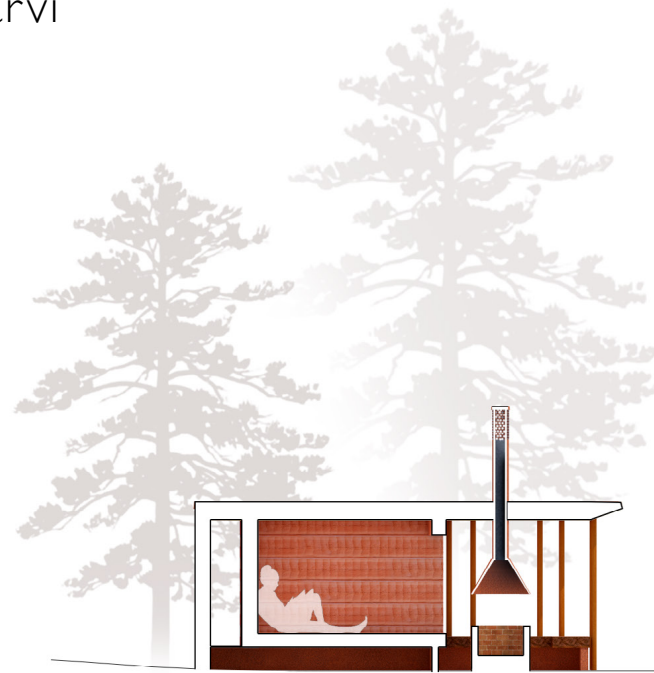

Leikkaus A - A

1/100




Eteläjulkisivu



Pohjoisjulkisivu

- Käsittelemätön ja tervattu hirsi
- Käsittelemätön ja tervattu lautaverhous
- Säänkestävä teräs, säänkestävä teräspaanu
- Tiili

#Tasku - haukkasuo

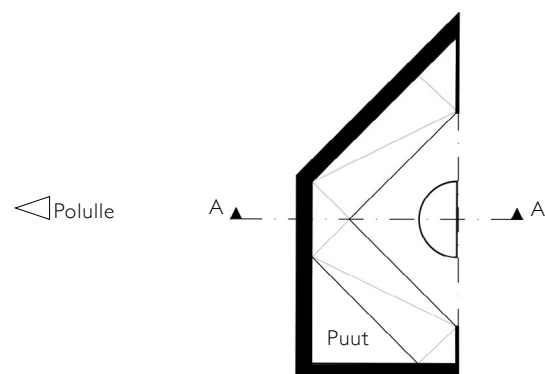

Pohjapiirros


1/100

0 5m



Leikkaus A - A

1/100

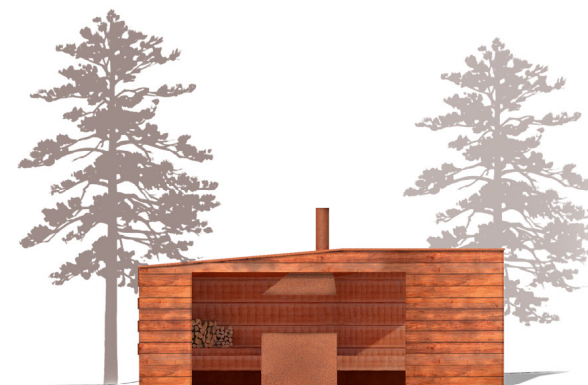


Länsijulkisivu



Itäjulkisivu

- Tervattu hirsi
- Tervattu lautaverhous
- Säänkestävä teräs, säänkestävä teräspaanu

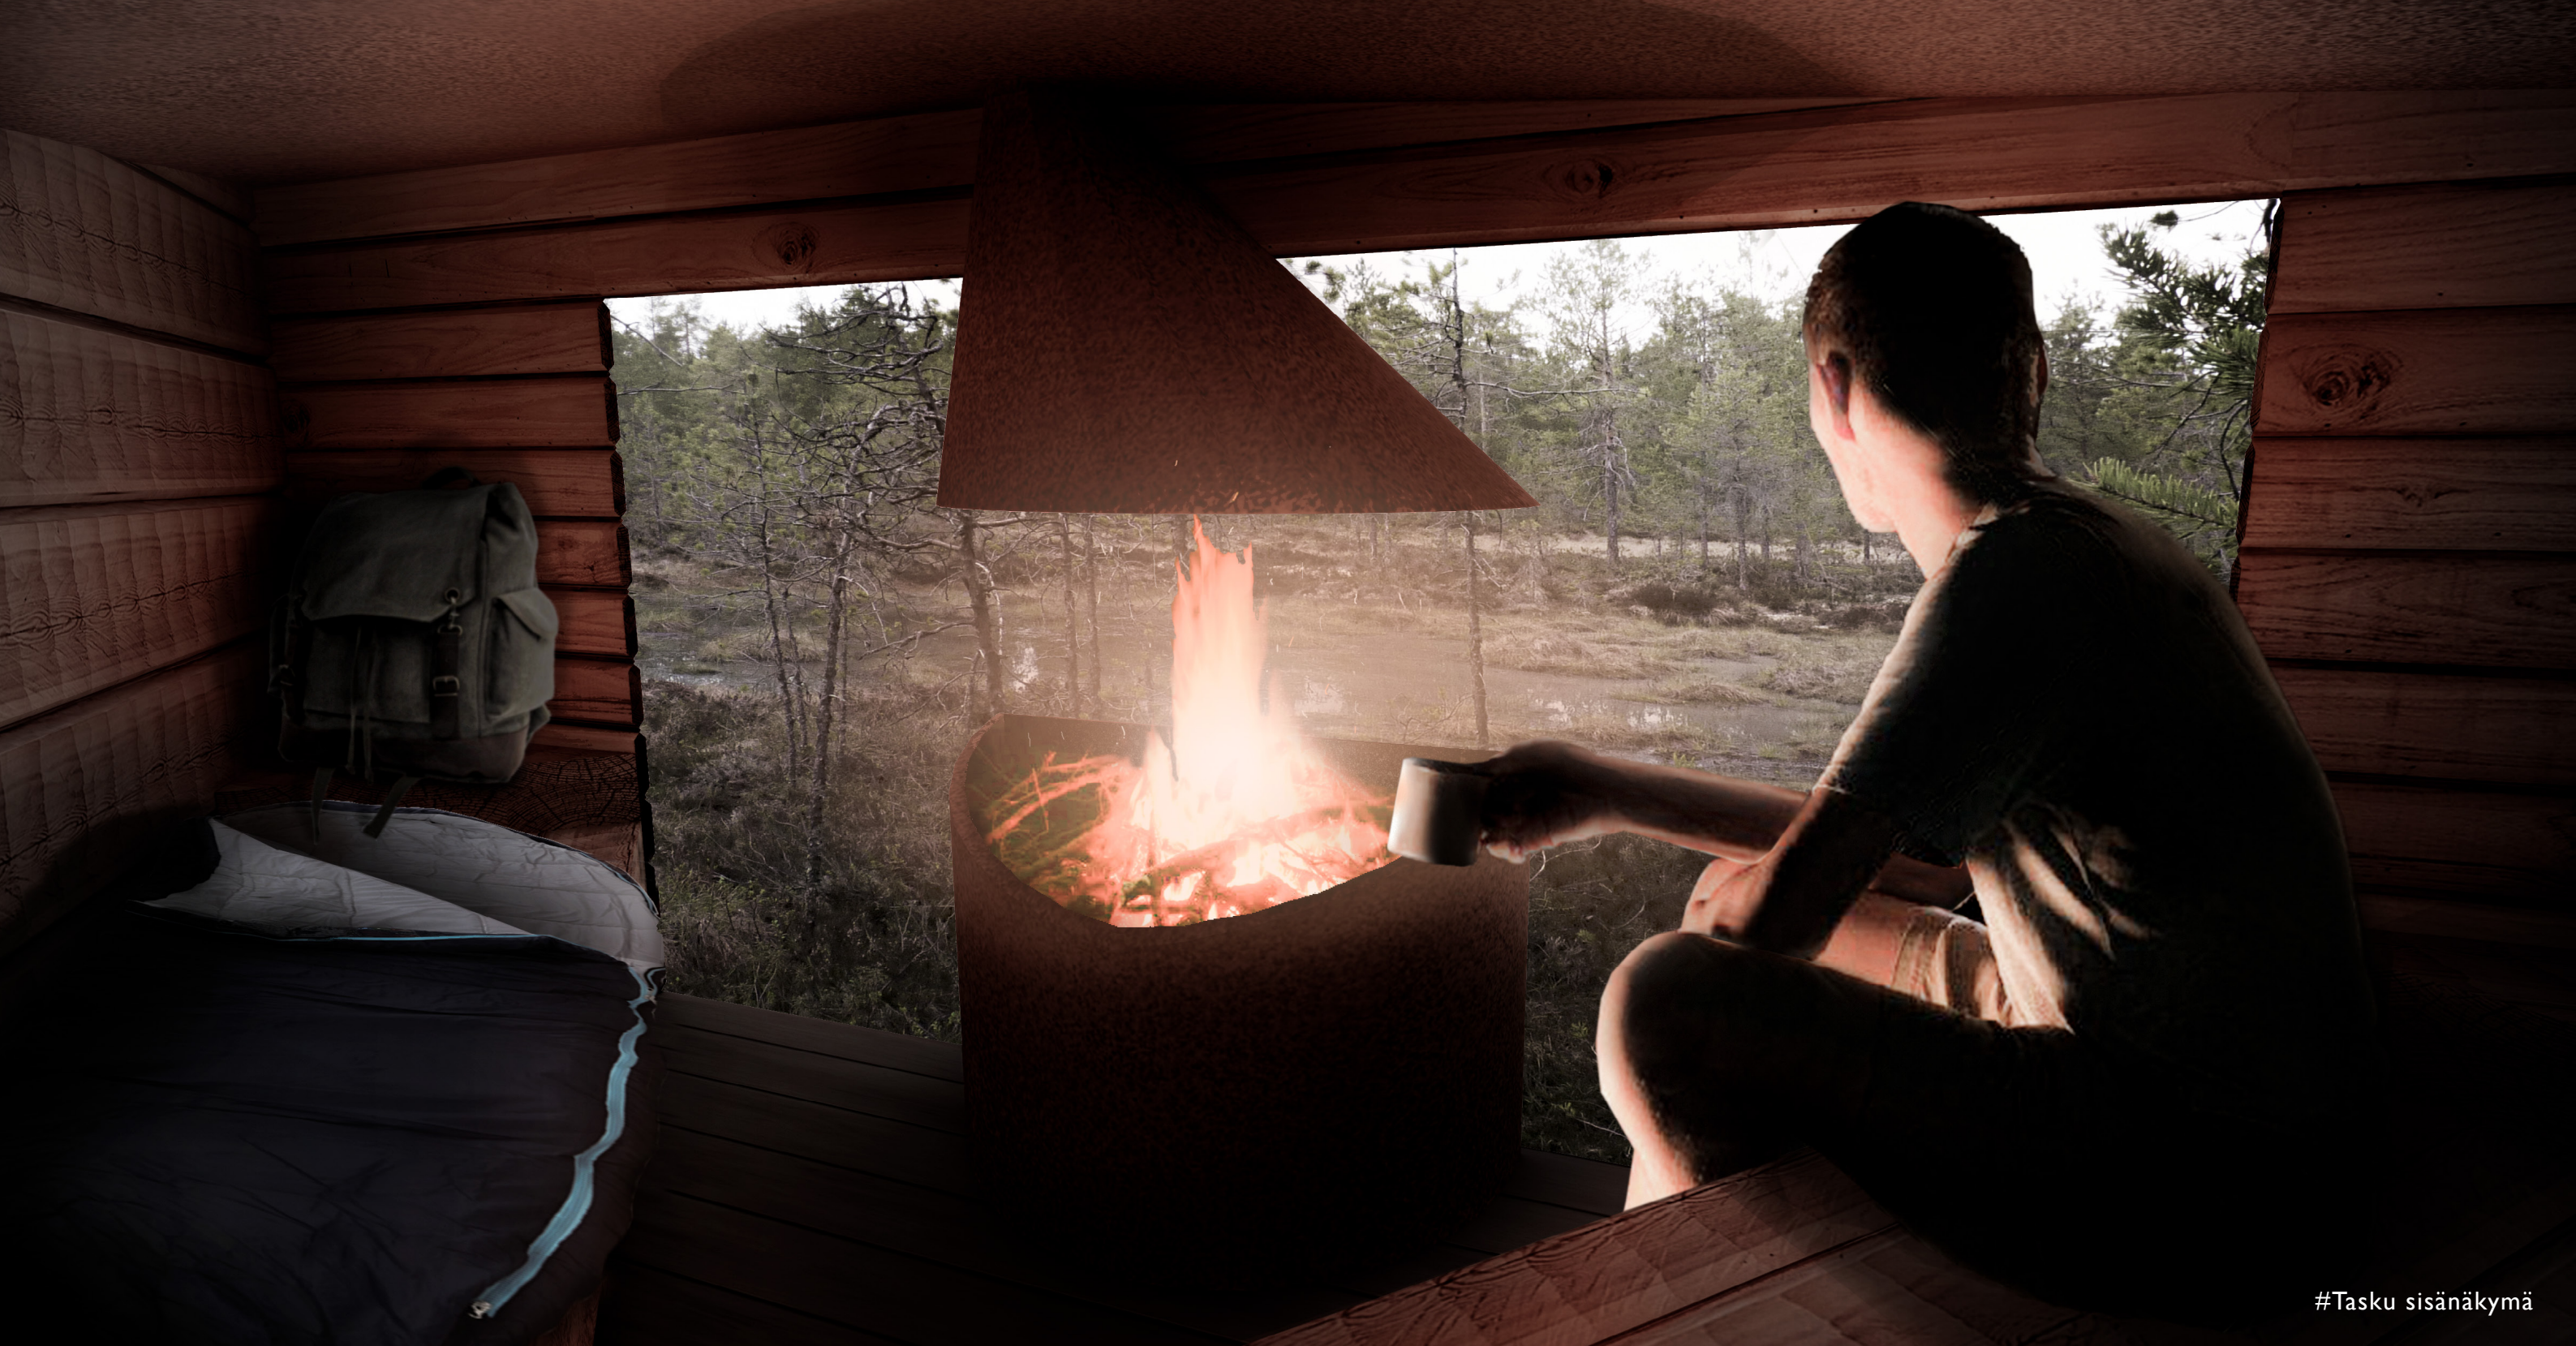


#Tasku sisänäkymä

#Kalikat seisovat maisemassa tunnistettavina omina itseinään. Ne on sijoitettu kukin paikalleen täydentämään ympäristönsä elämyksellisyyttä. Syrjäisemmät laavut **#Pölkky** ja **#Tasku** sijoittuvat kulkuväylän ja maiseman rajalle. Ne sulkeutuvat kulkuväyliin suuntaan mutta avautuvat rantaan ja suolle puiden siimeksestä. Pölkky on kahden, tarvittaessa myös useamman yövyttävä, kahden tulisijan avara rantalaavu. Tasku on kahden yöpyjän kompakti suolaavu kaminamaisella avotulisijalla.


Rakenteiden huomioonottaminen on vaikuttanut #Kalikoiden ulkomuotoon. Rakennelmat ovat noppamaisia, toisaalla sekä kuvainnollisesti, että käsinkosketeltavasti kirveellä veistetyin näköisiä. Rakenteiden näyttäminen yksinkertaisin tavoin toteutettavilta luo massiivisten materiaalien ja perinteisen työnjäljen ohella levollista ja luottavaista suhdetta rakennukseen.




#Kurki - Köykkyri

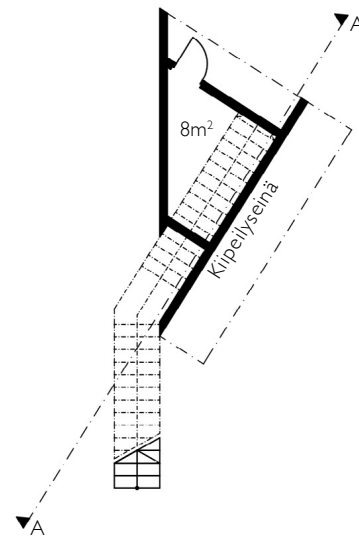

Pohjapiirros 1m
1/200

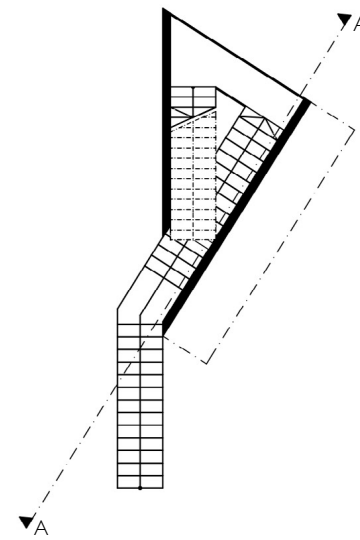


Pohjapiirros 7m

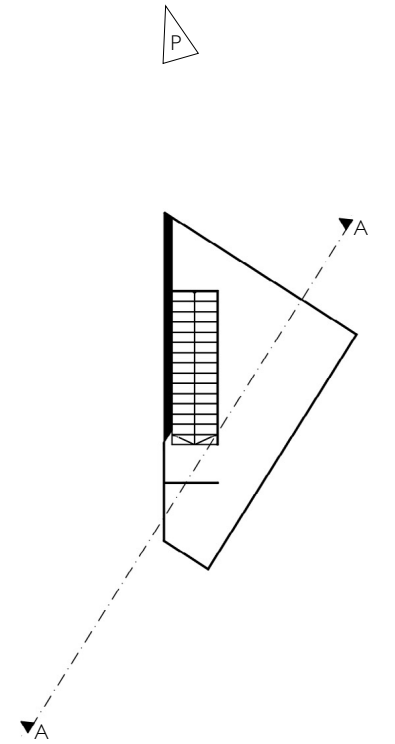


Näköalatasanne 11m


#Kurki nostaa olemassaolevat aktiviteetit uudelle tasolle ja esittelee entistä palkitsevamman määrän. Tornin ohueen kuoreen sisältyy lisäksi köykkyrin liikunnallista sydäntä täydentävä uusi pystysuora elementti. Maantasossa on huomaamaton tila esimerkiksi kiipeilyvälineille tai kioskitointintaan. Julkisivussa säänkestävä teräs ja lautaverhous.

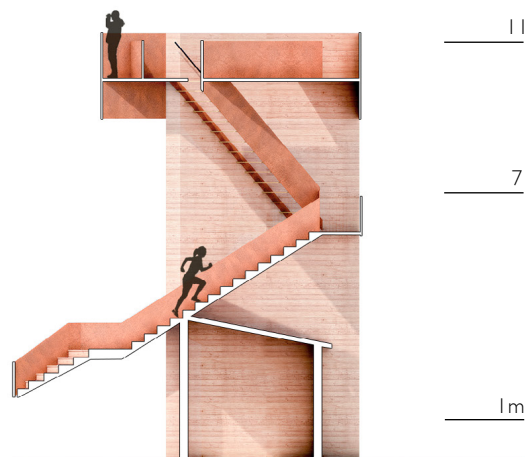


Leikkaus A - A 1/200

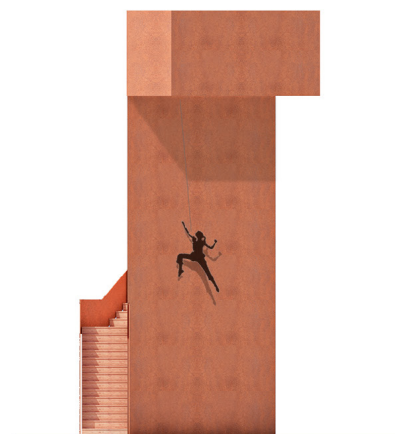

Julkisivu lounaaseen 1/200

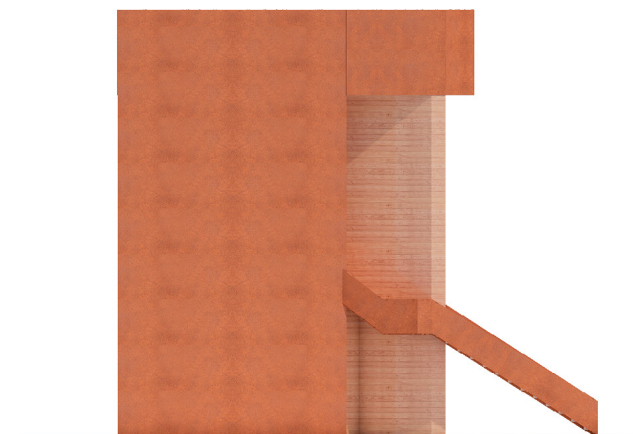


Luoteeseen

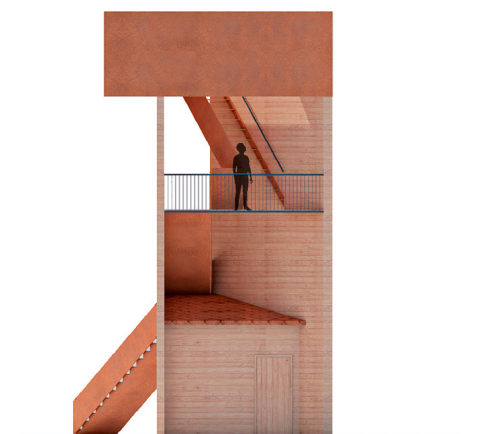

Koilliseen




#Pahka

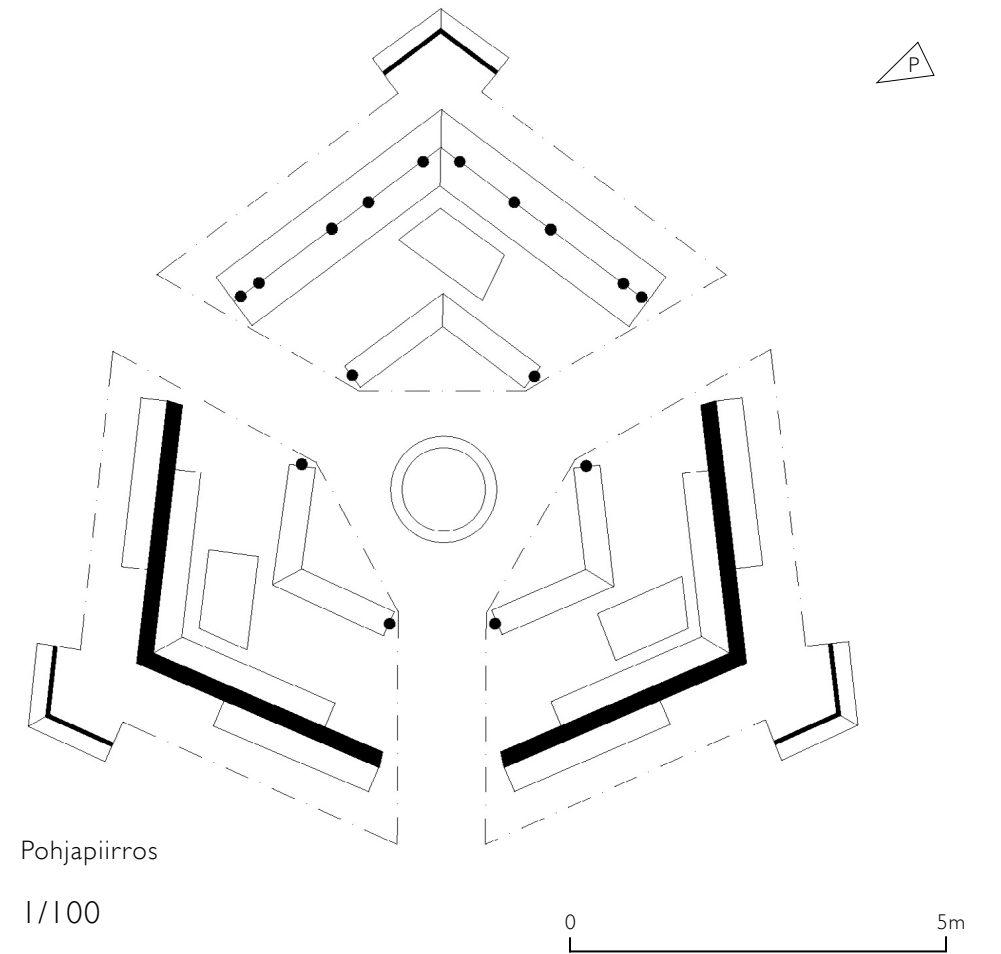

-Käsittelemätön ja tervattu hirsi
-Säällekestävä teräspanu





#Pönttö - Tähkälä

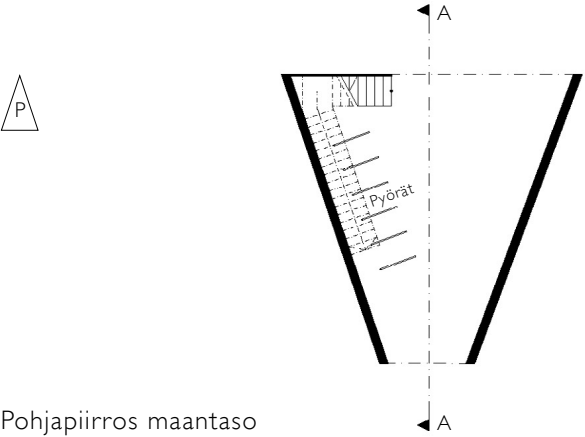


Pohjapiirros maantaso


1/200

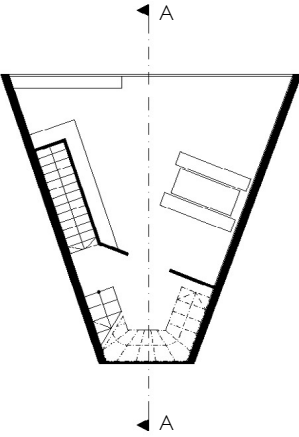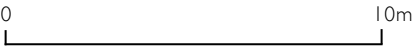


Pohjapiirros 2krs

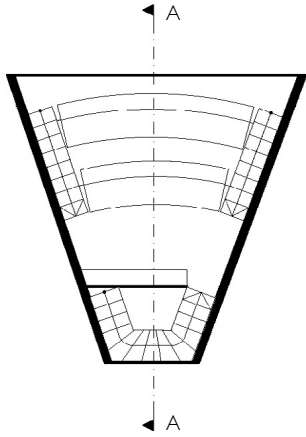

Pohjapiirros 3krs

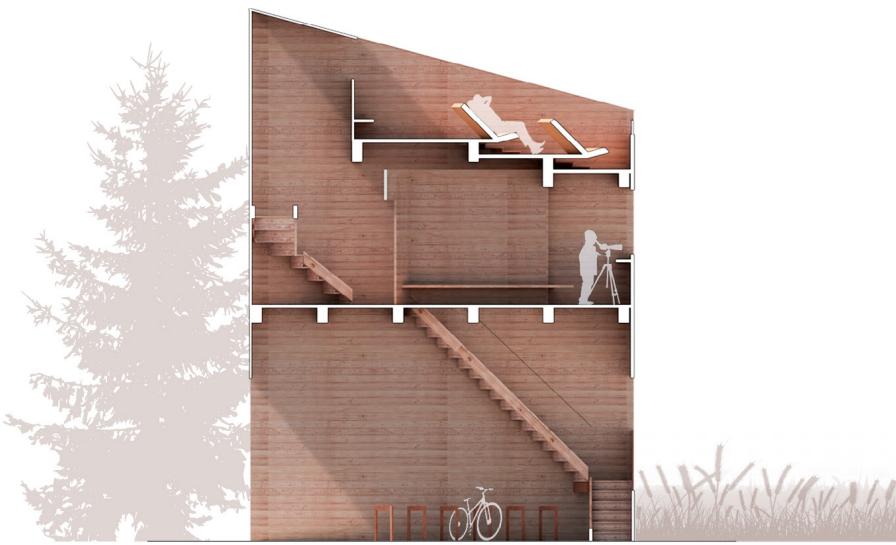

Leikkaus A - A 1/150

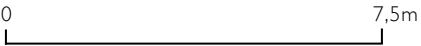

#Pönttö aivan Tähkälän peltolakeuksien reunassa verhoaa lintujen tarkkailun ja revontulien katsomisen omaan rauhaansa. Maantasokerros äärimmäisen avarana ja läpinäkyvänä sekä eteläjulkisivun rei'itetty porrasteina kertovat tornin täyttöasteesta sitä lähestyttäessä. Kattamattomassa yläkerroksessa poikkeuksellisen ergonomisen katselukulman mahdollistava revontuli- ja tähtitaivaskatsomo. Julkisivussa säänkestävä teräs paanuna ja rei'itettynä.



Julkisivu etelään 1/200



Pohjoiseen