



-Korttitalot

/Kempeleen #some-laavut -kilpailu
/2019

-Korttitalot-


Korttitalot yhdistää ekologiset rakennusmateriaalit, retkeilyrakenteiden perinteet ja nykyaikaisen muotokielen. Kaikki rakennukset ovat muodoltaan taitteisia "puuorigameja". Kantava rakenne on ristiinlaminoitu puuelementti (clt). Sisätiloissa vaaleat puupinnat jätetään kauttaaltaan näkyviin. Ulkopuolelta rakennuksia suojaa perinteiseen tyyliin toteutettu tervattu pystyverhous varjorimoineen, joka osaltaan sulauttaa rakennukset osaksi ympäröivää maisemaa.

Rakennuspaikat ja perustamisolosuhteet ovat hyvin erilaisia. Laavut voidaan rakentaa muutamaman tukipisteen varaan, näkötorni ja lintutorni saattavat vaatia paaluperustukset tai reunavahvistetun betonilaatan. Puuelementit voidaan kuljettaa paikalleen kuorma-autolla ja nostaa paikalleen nosturilla. Haukkasuon laavun elementit on pidetty pienikokoisina, jotta ne voidaan tarvittaessa hinata paikalle talviaikana moottorikelkan avustuksella.

Suunnittelun keskiössä oli kaikille rakennuksille yhteinen ja tunnistettava muotoilu, joka skaalautuu tarpeiden ja rakennuspaikan mukaan. Rakennusten siluetti muuttuu katselusuunnan mukaan, ja harkiten sijoitetut aukot houkuttelevat ohikulkijaa pysähtymään nuotion loimuun.


Korttitalot tarjoavaa luontoelämyksiä ikään tai aiempaan retkeilykokemukseen katsomatta ja niiden kiinnostava ulkoasu houkuttelee paikalle kauempaakin.

#köykkyri #tähkälä
#haukkasuo #mourunkijärvi

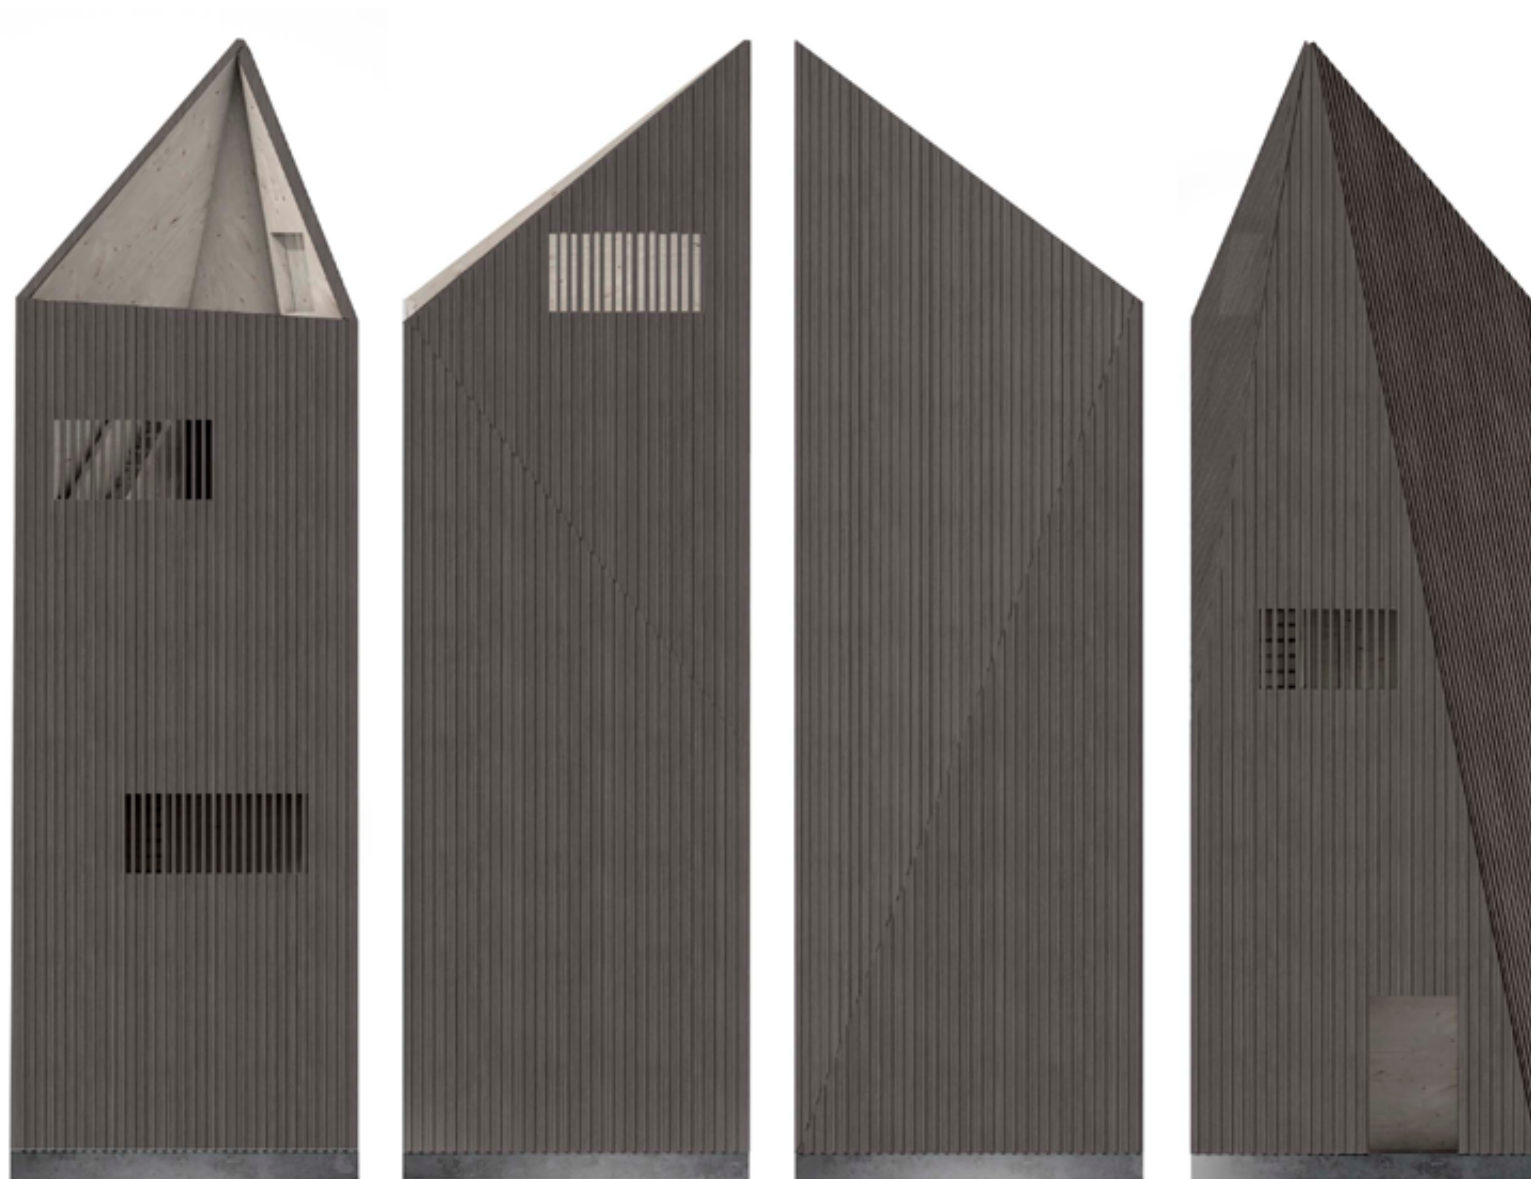


Köykkyrin näkötorni julkisivut 1:100


leikkaus 1:100

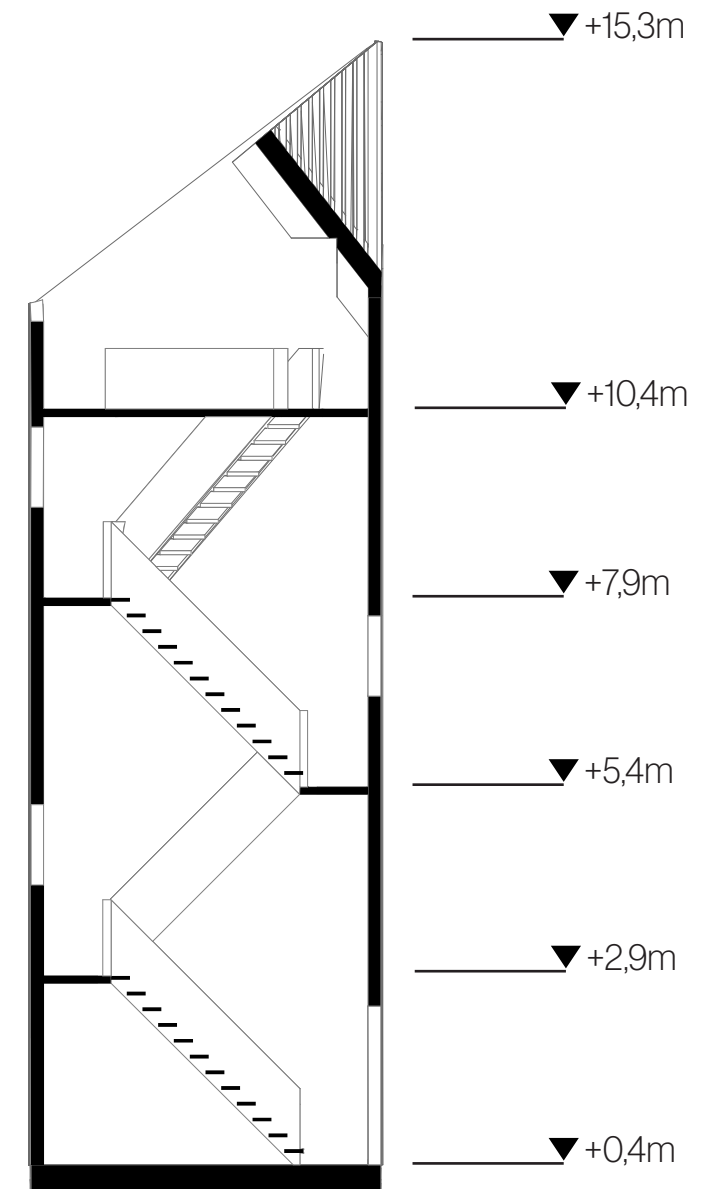

katselutasanne

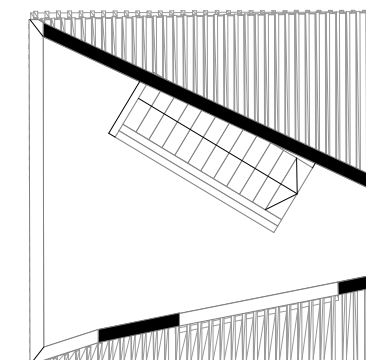


pohjakerros

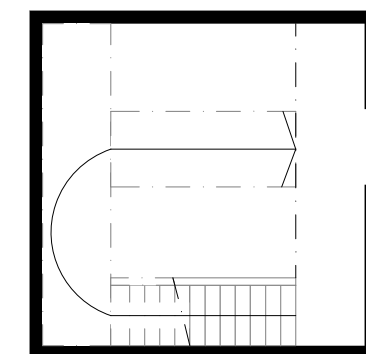




Tähkälän lintutorni



2. katselutaso

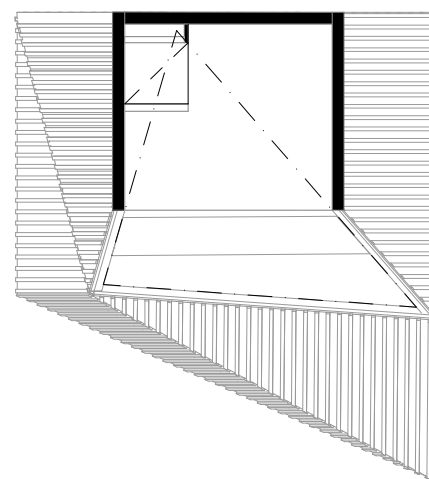

1. katselutaso





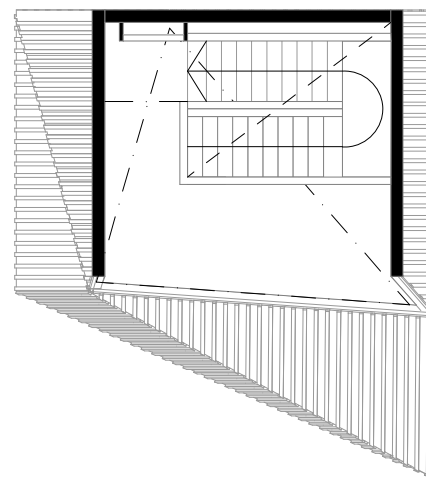


pohjakerros

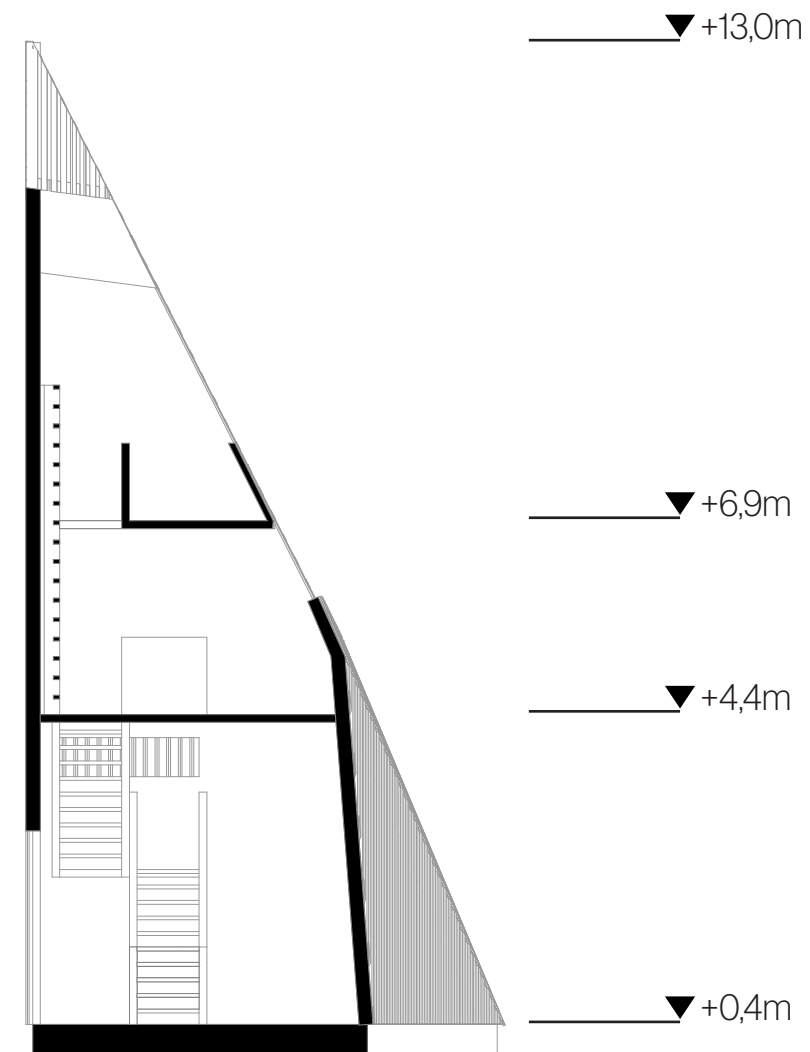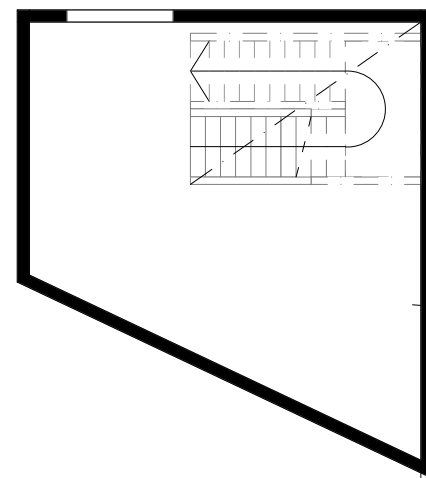

Tähkälän lintutornista avautuvat näkymät kohti pohjoista peltoaukeaa. Torni palvelee luontokuvaajia, lintubongareita ja tähtitieteen harrastajia. Alempi katselutasanne on lähes kokonaan katettu ja tarjoaa hyvät oltavat lintubongareille. Avoimesta yläkerrasta on esteetön näkymä pohjoiselle yötaivaalle.

Köykkyrin laavu julkisivut 1:100

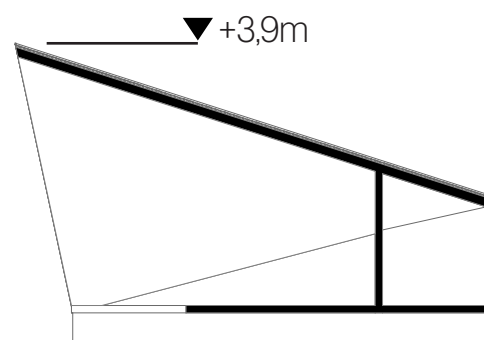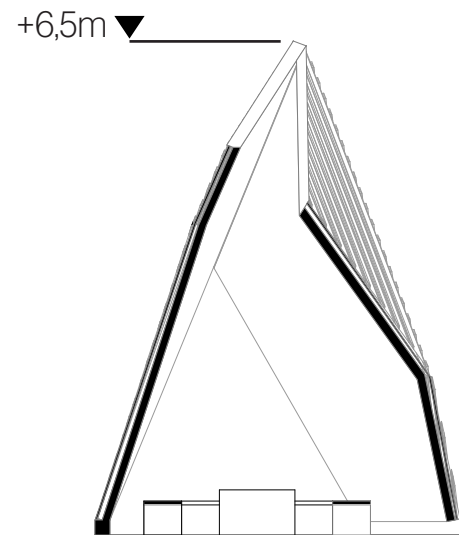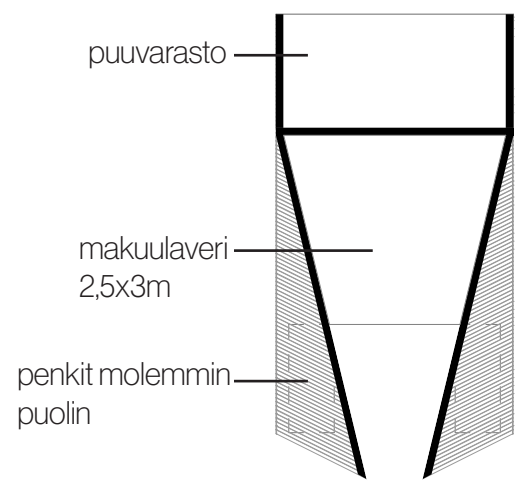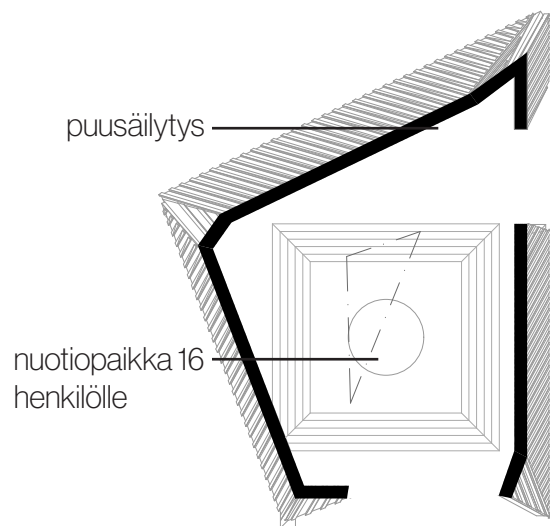
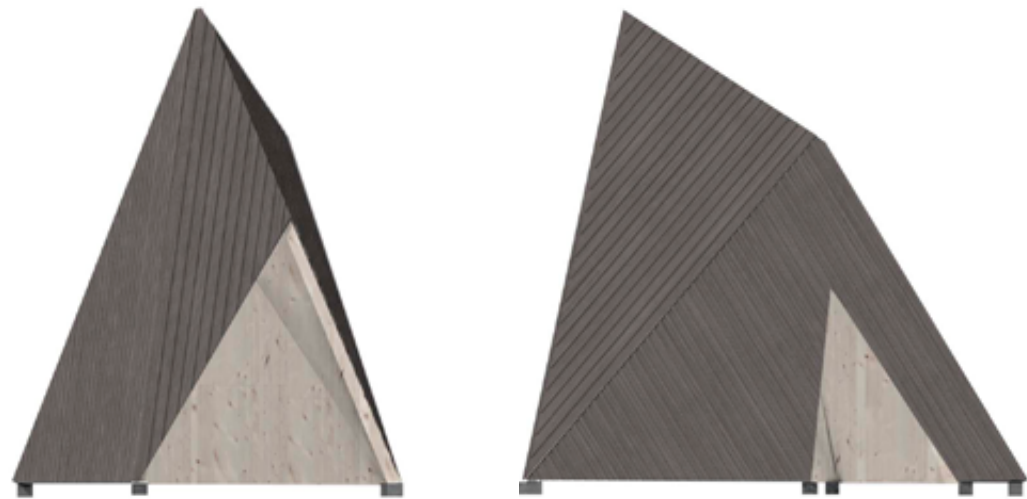


Haukkasuon laavu julkisivut 1:100


Köykkyrin laavu on tulentekopaikoista suurin tarjoten tilat jopa 16 retkeilijän yhtäaikaiseen käyttöön. Suuren katon alla on tilaa niin puille, polkupyörille, kuin ihmisille varusteineen. Viistetty katon aukko näyttää tulen loisteen saapuvalle jo kaukaa.

Tähkälän lintutornin ylöspäin kapeneva muoto pienentää sen vaikutusta maisemassa. Näkötorin tavoin sisäänkäynti on alaosastaan umpinaisen rakennusmassan takana. Näkymät paljastuvat vierailijalle vasta ylhäällä.

Haukkasuon laavu on uudisrakennusten sarjan pienin. Sen muoto on yhdistelmä telttaa ja perinteistä laavua. Laavulla mahtuu istumaan nuotion äärellä 6-9 retkeilijää, yöksi voi jäädä 5.

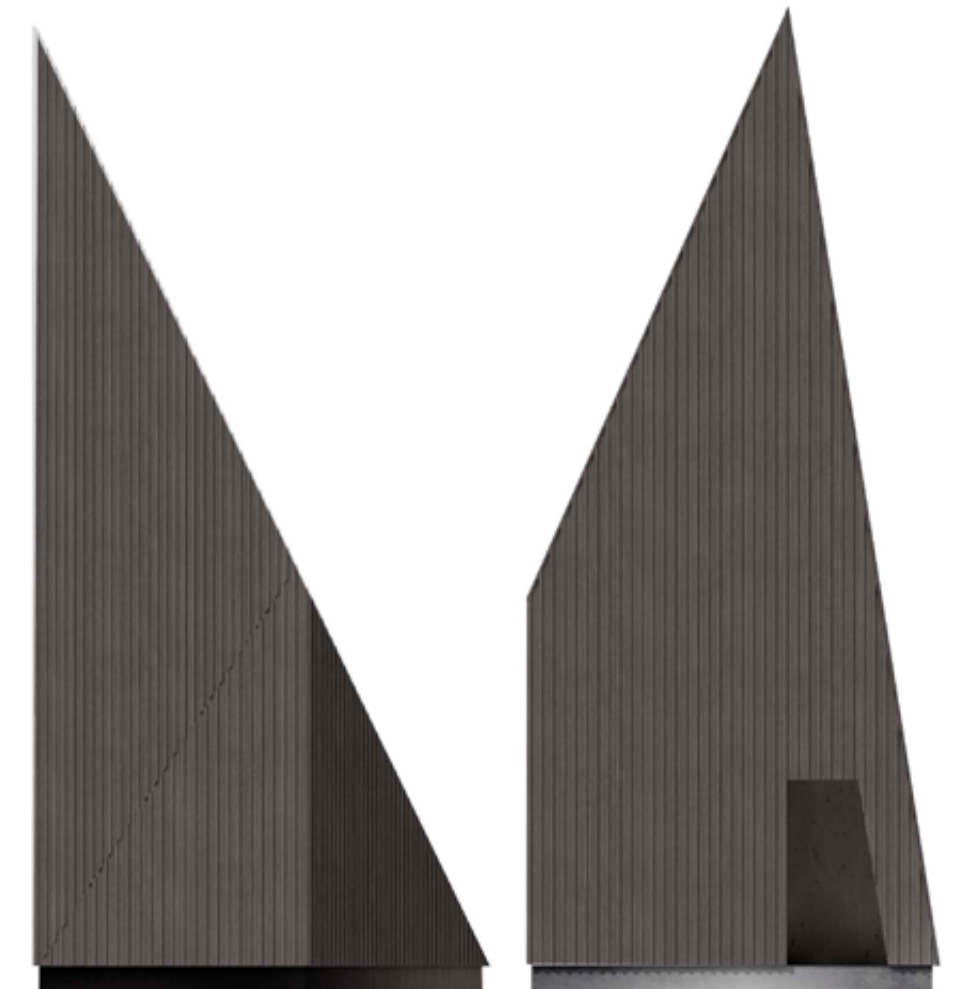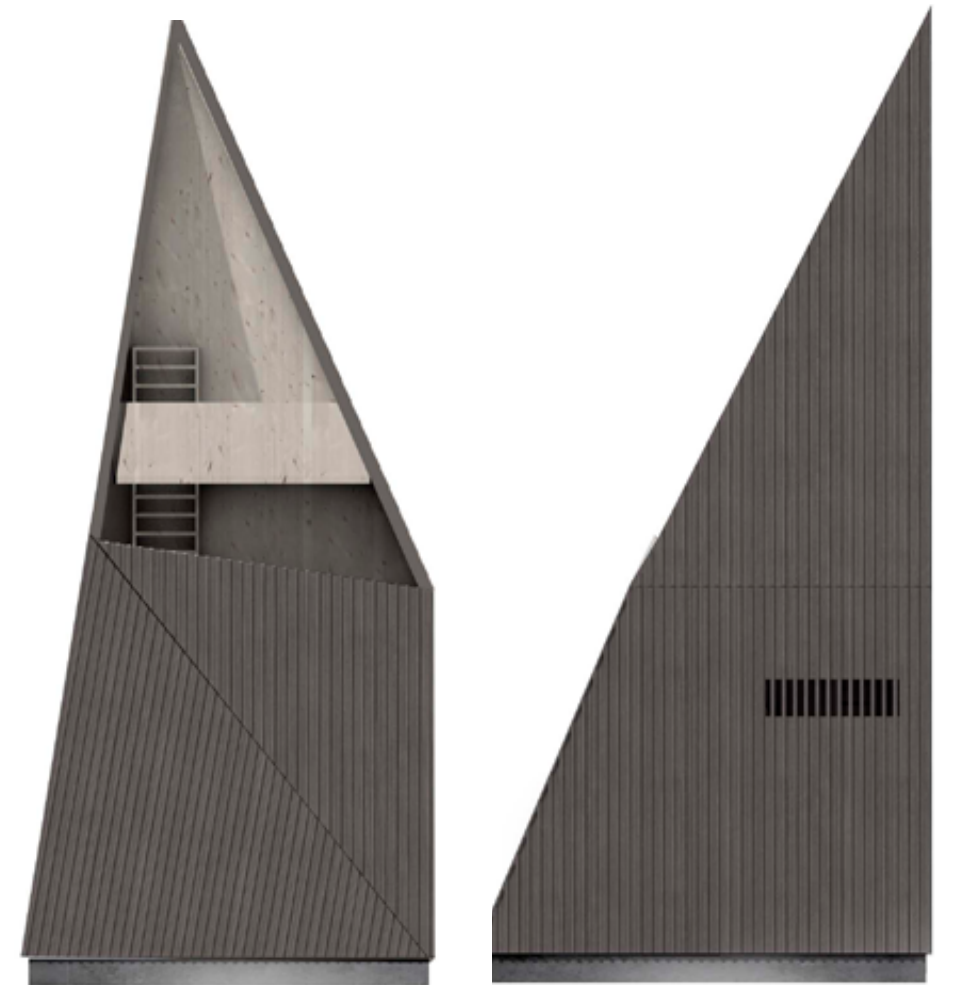


Tähkälän lintutorni julkisivut 1:100

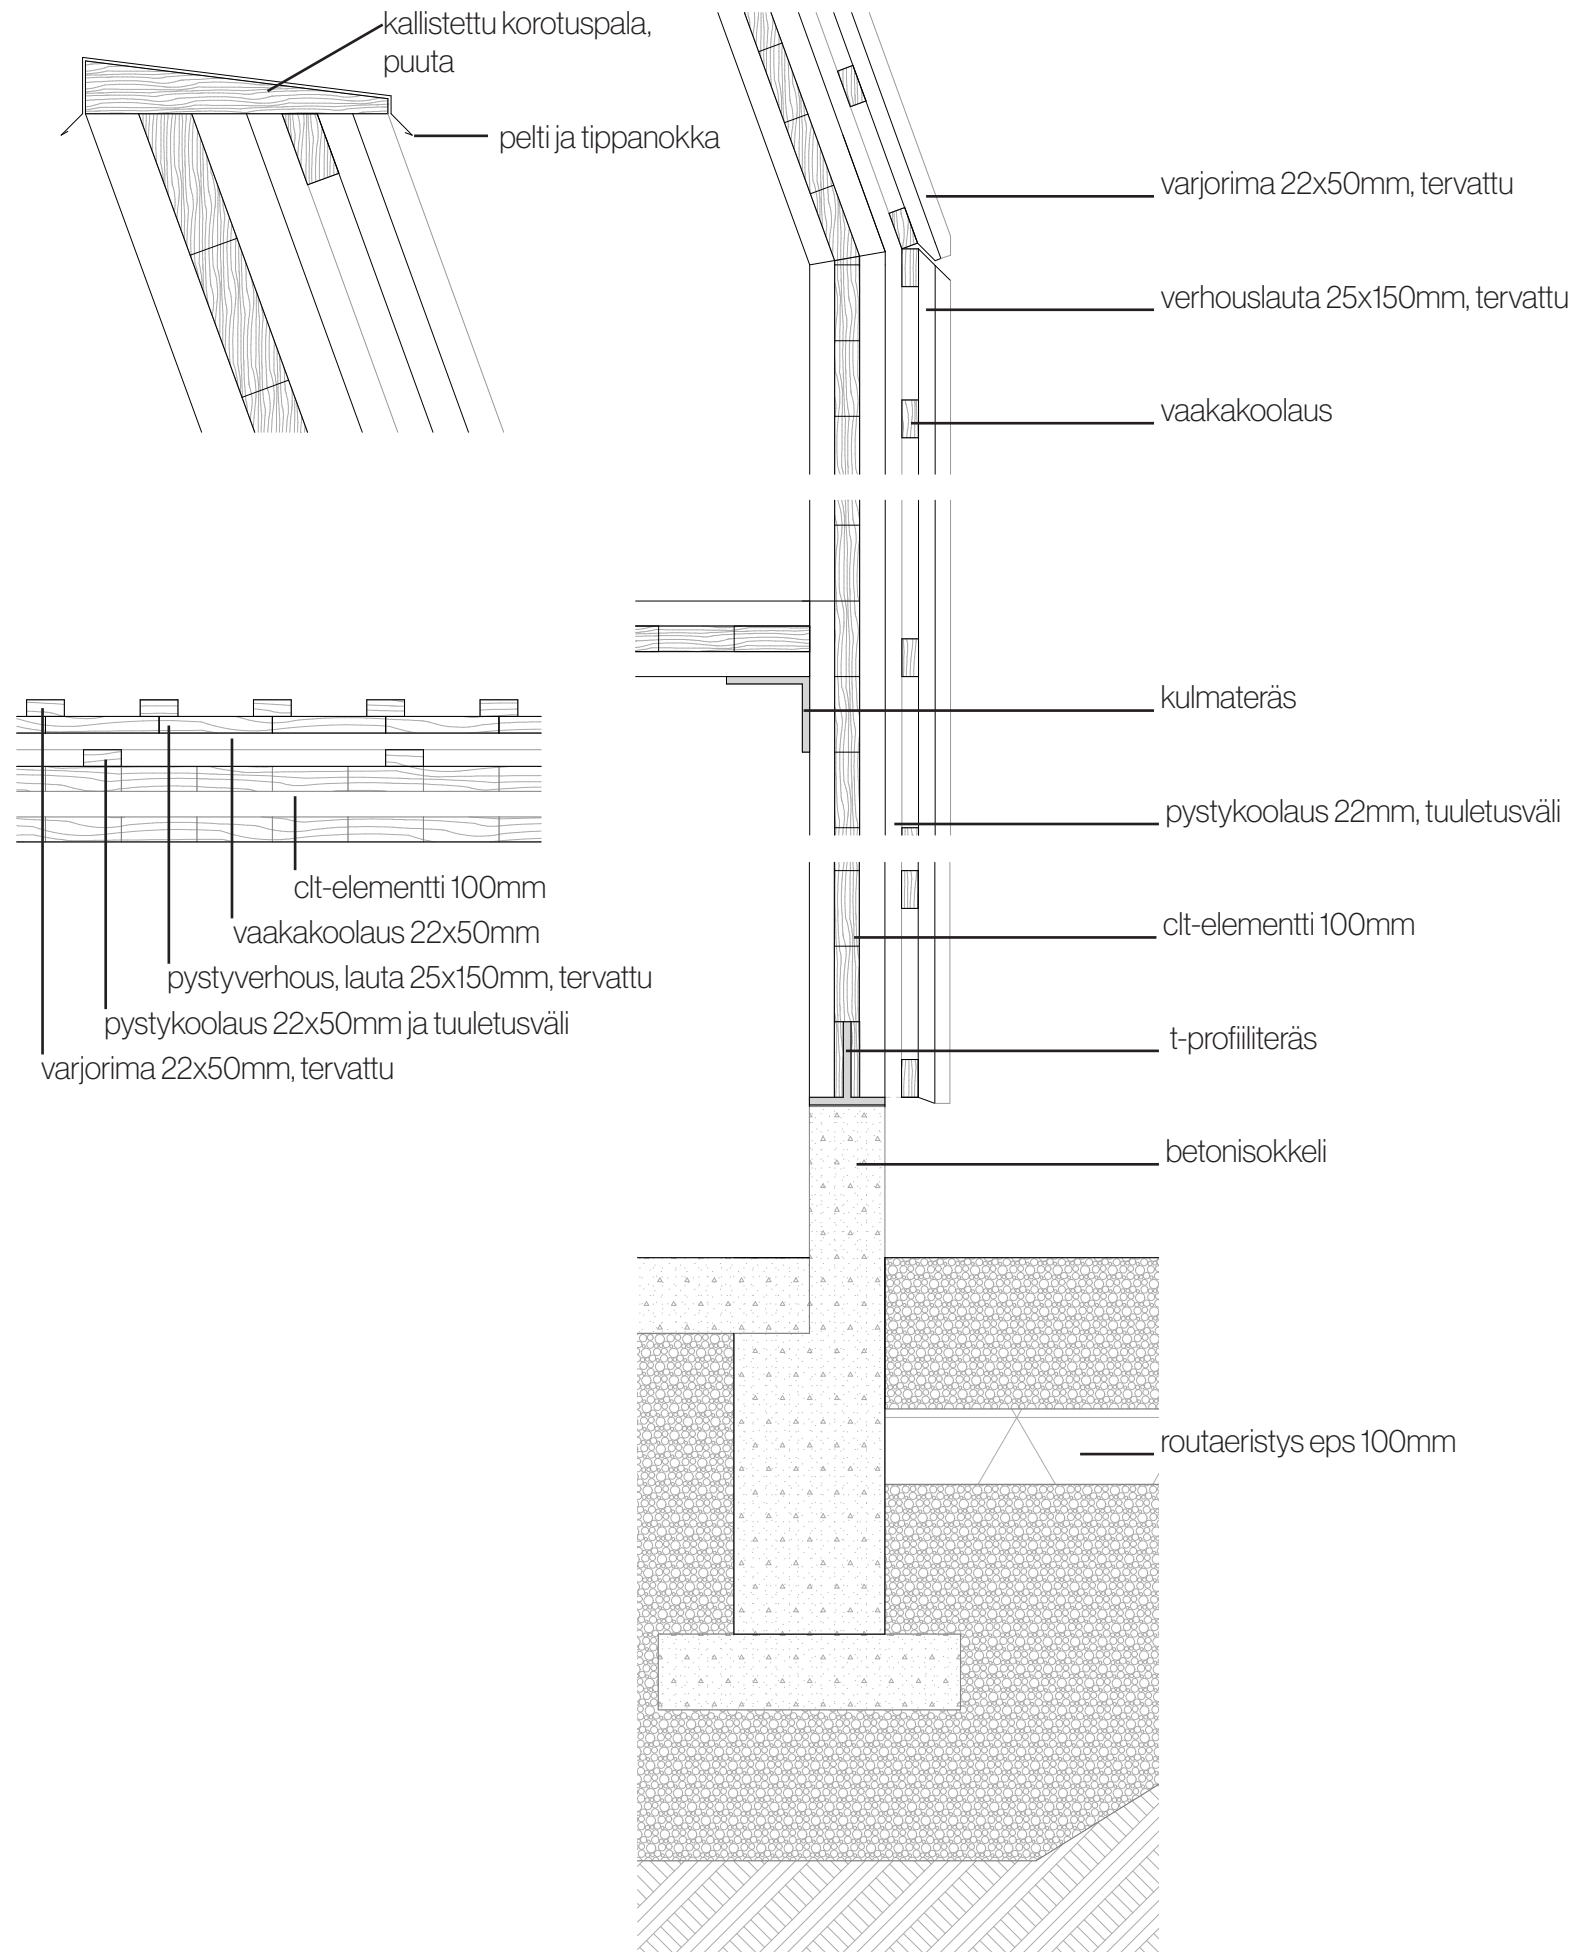

rakenneleikkaukset 1:10/5



Mourunkijärven kota, pohja, leikkaus ja julkisivut
1:100

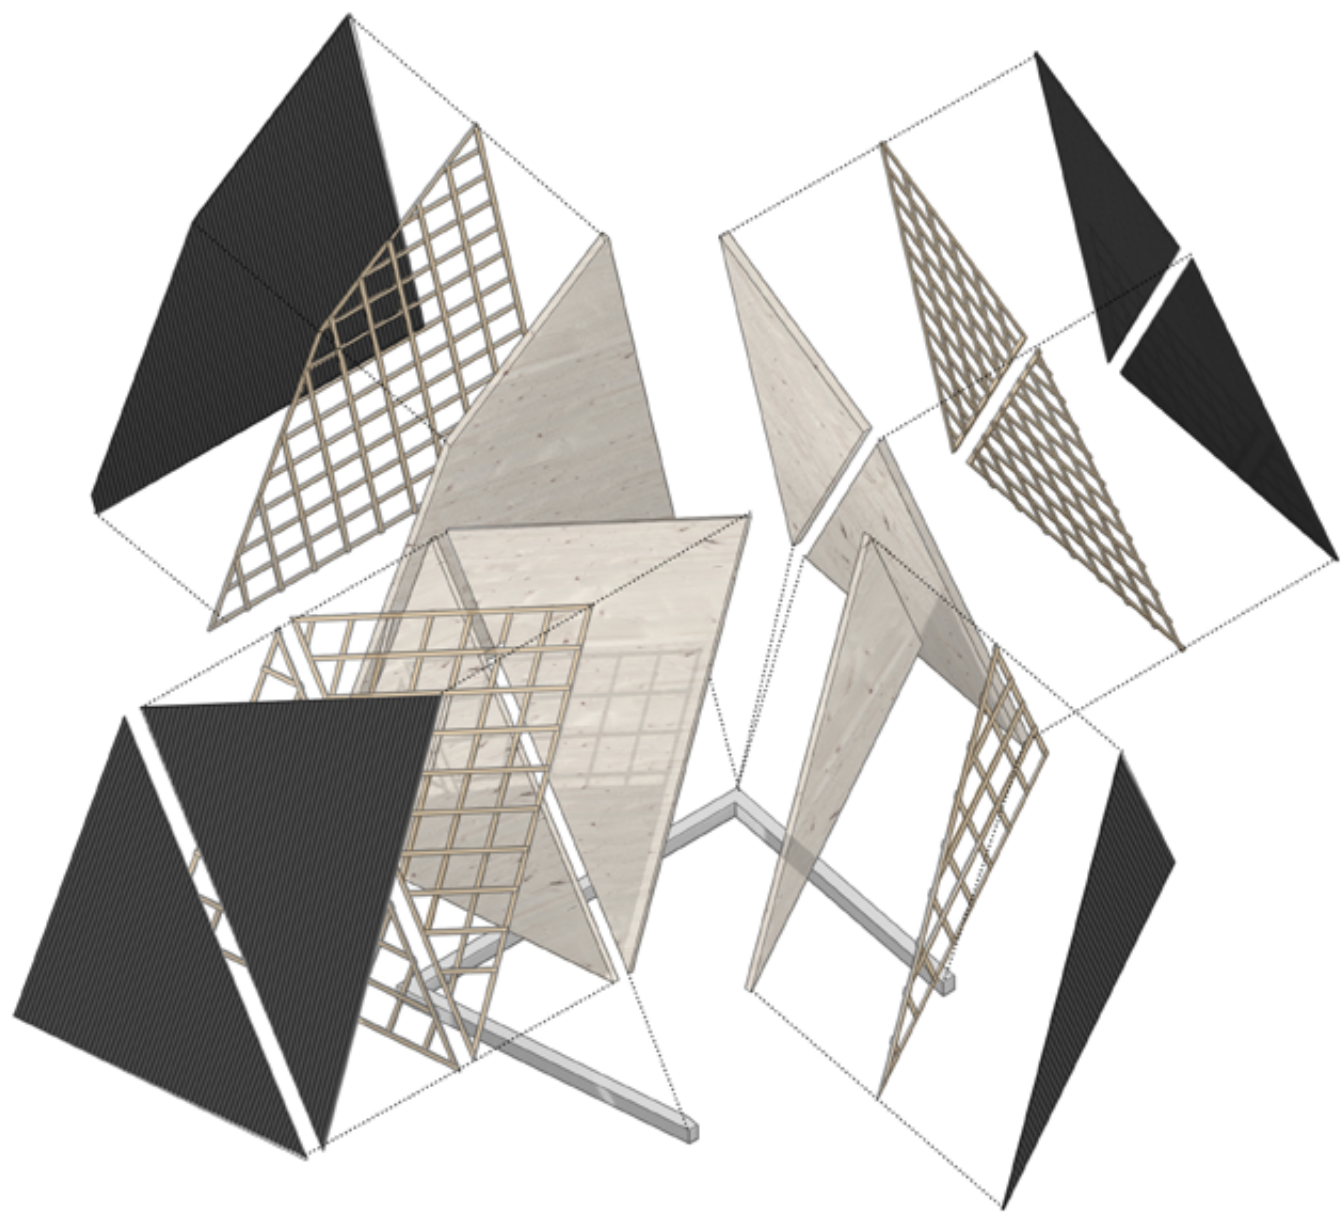

Mourunkijärven kodan rakenneaksonometria,
näkömä Mourunkijärveltä

