


SELITTEET

- Urakkaraja
- 8.00 Uusi korko
- Reunatuki h=120 mm
- KASVILLISUUS**
- Istutettava lehtipuu
- Tunnus nimi
- Al gl Ainus glutinosa f. pyramidalis 'Sakar', pilaattivaleppä
- Koko rym 10-12
- Määrä (kpl) 14
- Nurmi A3, kasvuvalusta h= 100 mm
- PINNOITTEET**
- Asfaltti

MERKKIEN SELITTEET:

- Nyk. vesijohto, Kempeleen Vesi
- Nyk. jätevesiviemäri, Kempeleen Vesi
- Nyk. tietoliikennekaapeli, DNA
- Nyk. sähköilmajohto
- Suunniteltu jätevesiviemäri, Kempeleen Vesi
- Suunniteltu vesijohto, Kempeleen Vesi

Jätevesiviemäri ja vesijohdon suunnitelmat ovat viitteellisiä. Järjestelmä rakennetaan erillisten vesihuoltosuunnitelmien mukaan.

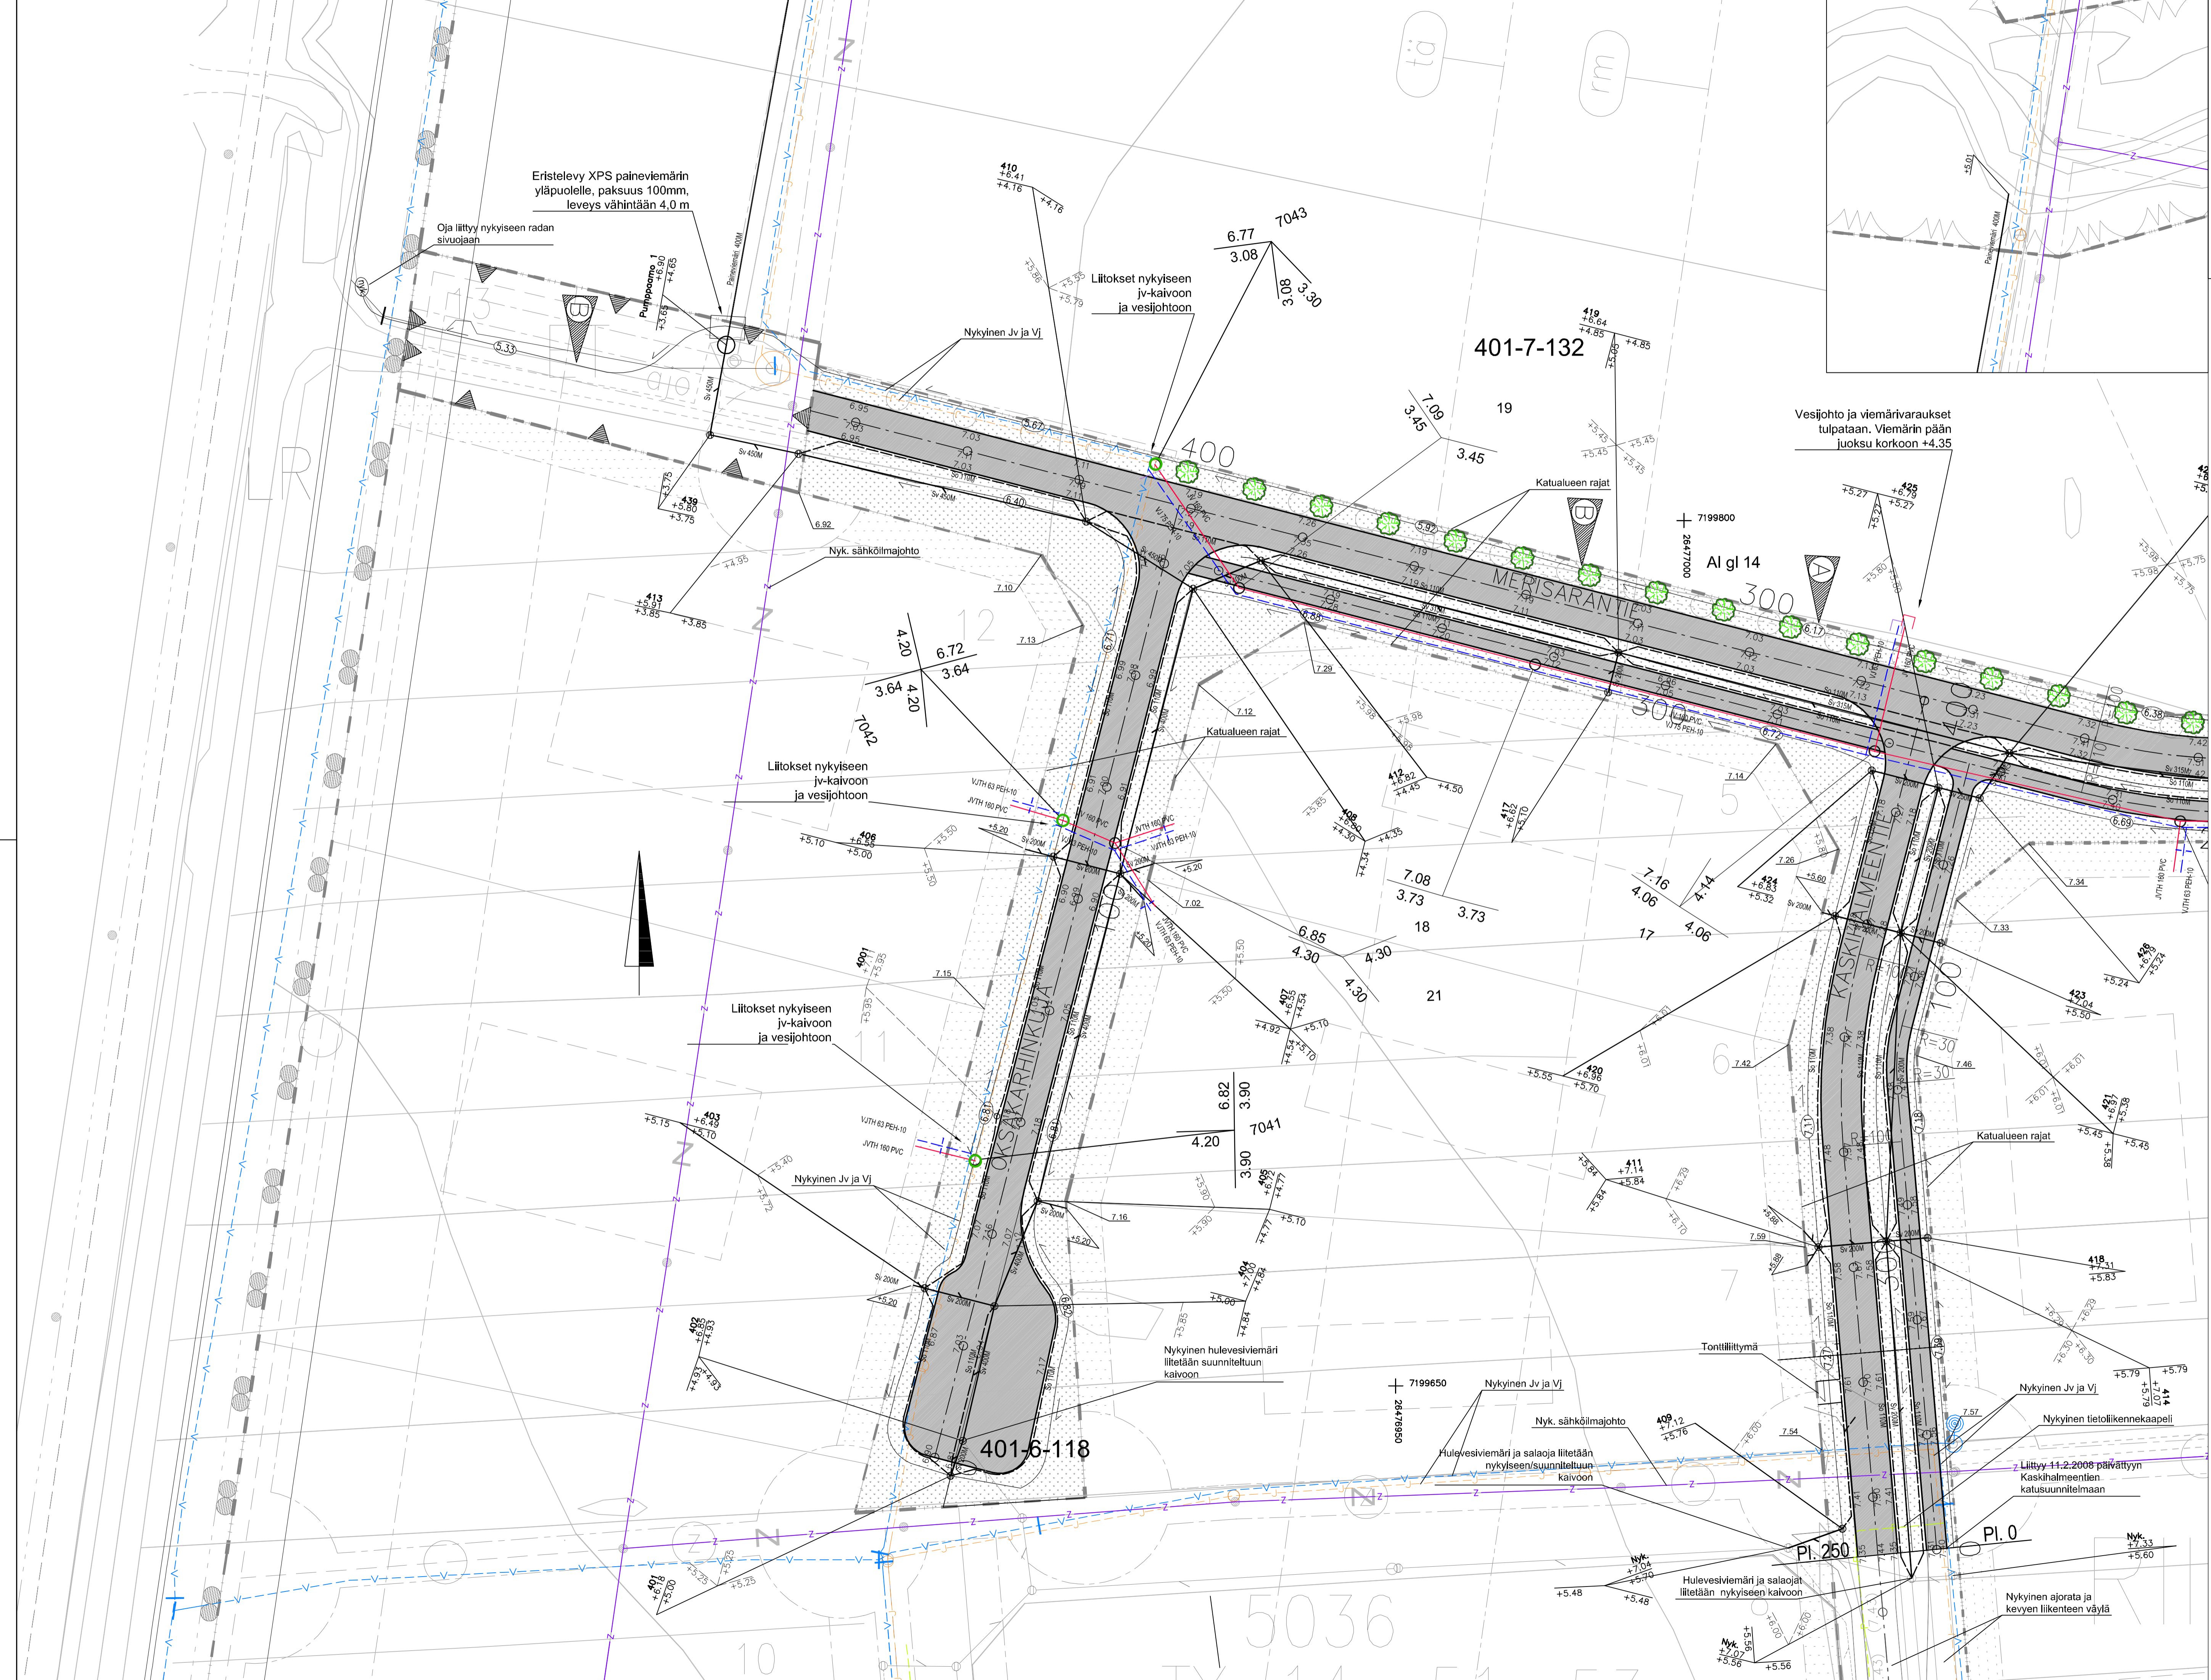

B	Merisarantien pohjoispään elävöitin maalaus ovi- ja oja-	31.12.2015	T.Männistö	Tark.
A	Puurivin harvennus ja lajin vaihto	31.12.2015	T.Männistö	Tark.
Merkki	Muutos	Pvm	Suunn.	Tark.
Koordinaattijärjestelmä	ETRS-GK26, korkeusjärjestelmä N2000			
Hanke	Kempeleen katujen rakennussuunnittelu			
Kohde	Riihivainion teiden ja kevyen liikenteen väylien rakentaminen			
Asiasisältö	Suunnitelmapartti	Mittakaava	1:500	
Suunnittelija Teemu Mannila		Hyväksyjä Eelis Rankka		
Hyväksyjä Taivo Kämäräinen		Pvm 13.11.2015		
Piir.no	K2.1-1			

