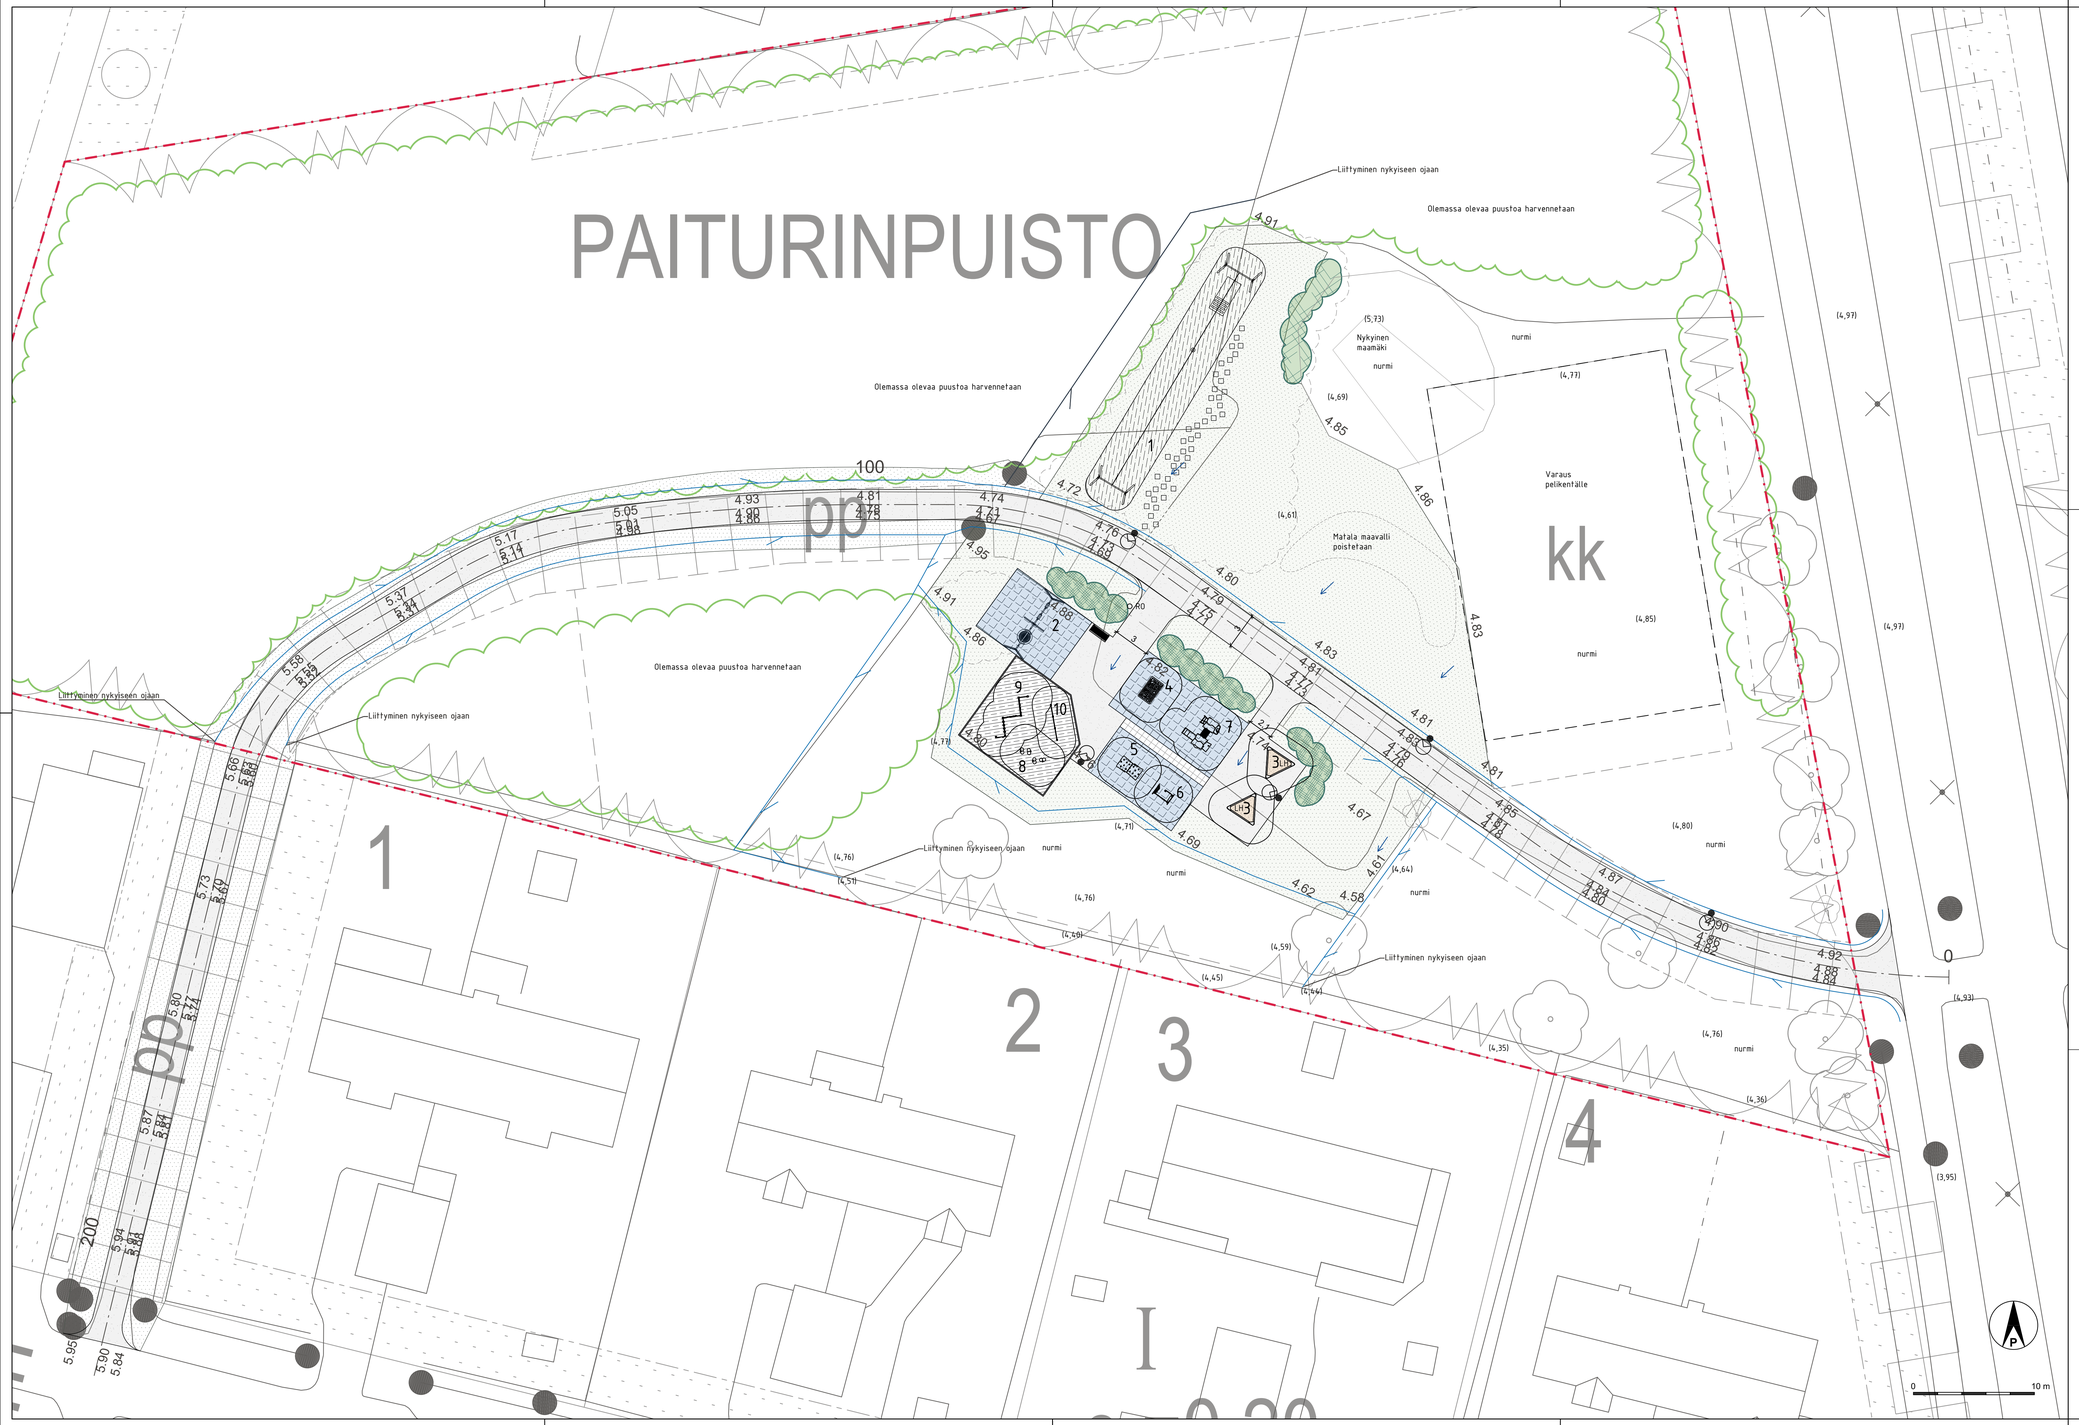

SELITTEET

- Urakka-alue
- (14.9) Maanpinnan nykyinen korko
- +14.90 Uusi korko
- 14.63 Painanne ja uusi korko
- Pintavesien valumasuunta

KASVILLISUUS

- Poistettava kasvillisuus
- Poistettava puu
- Säilytettävä kasvillisuus
- Olemassa oleva puu
- nurmi Olemassa oleva nurmi

PINNOITTEET

- Kivituhka
- Betonikiveys
- Betonilaatta
- Turvasora
- Turvalaatat
- Leikkihiekka
- Istutettava pensas matala/korkea
- Nurmi

RAKENTEET JA VARUSTEET

- Betoninen reunatuki, upotettava
- RO Roska-astia
- Penkki
- Valaisin (erillisen suunnitelman mukaan)

LEIKKIVÄLINEET

1 Köysirata lähtöalustalla
2 Keinu pesäkeinuistuimella ja kahdella lautaistuimella
3 Hiekkalaatikko,
4 Jousikeinu Labyrintti
5 Leikkikatos kipeilykatolla
6 Kipeilyteline, Poliisiauto
7 Monitoimiväline tunnelilla
8 Kipeilypyramiit
9 Kipeilyseinät
10 Leukapuomi

SIJAINTIKARTTA

Paituri
Paituninnitty
Paituninhaka
Laturikuja
Akse
Kelpie
Kelpiontie
Kelpionpolku
